


Rzut dachu
– inwentaryzacja
Skala 1:100

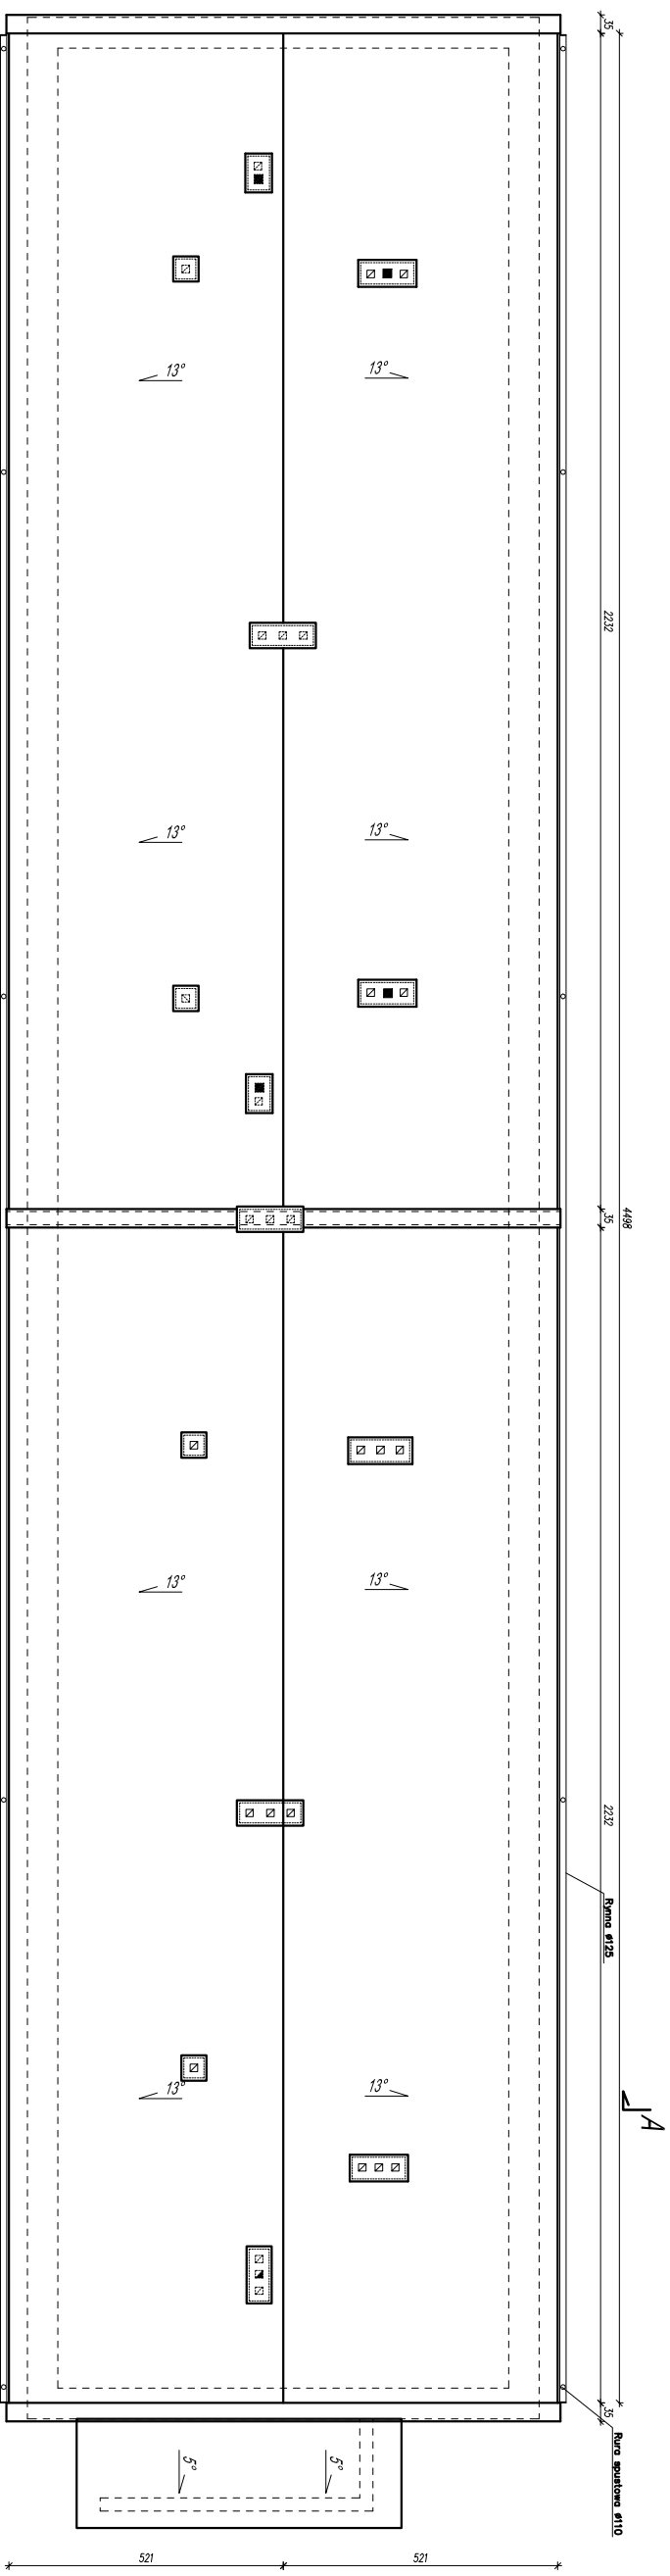

UWAGI:

- Platki śniegowe zastosować według potrzeb.
- Kominy ponad połacią dachu wykonać z cegły klinkierowej.
- Wykonać stałe dołącze do kominów oraz anten telewizyjnych i radiowych.
- Przewód dymowy i spalinowy wyprowadzić ponad nakrywą betonową kominu.
- RYNNA 125 mm
- mocowana hakami rynnowymi max. co 50 cm do deski okapowej
- RURY SPUSTOWE 110 mm
- mocowana hakami rynnowymi max. co 150 cm do ściany budynku

POWIERZCHNIA DACHU 13° = 481,00m²

UWAGA:

Od powierzchni dachu nie odjęto otworów okna, wrozu i kominów

Nazwa obiektu:		Adres obiektu:	
Budynek komunalny		27-230 Brody ul. Staszowa Szoska 5 dz. nr ewid.25/9	
Przedmiot:		Skala:	Cechy:
Rzut dachu – inwentaryzacja		1:100	
Projektował:		Nr. uprawnień:	Data:
mgr inż. Łukasz Jaskiewicz			07.2021
Opracował:		Podpis:	
mgr inż. Michał Siedzieli		4	