


Rzut dachu
Skala 1:100

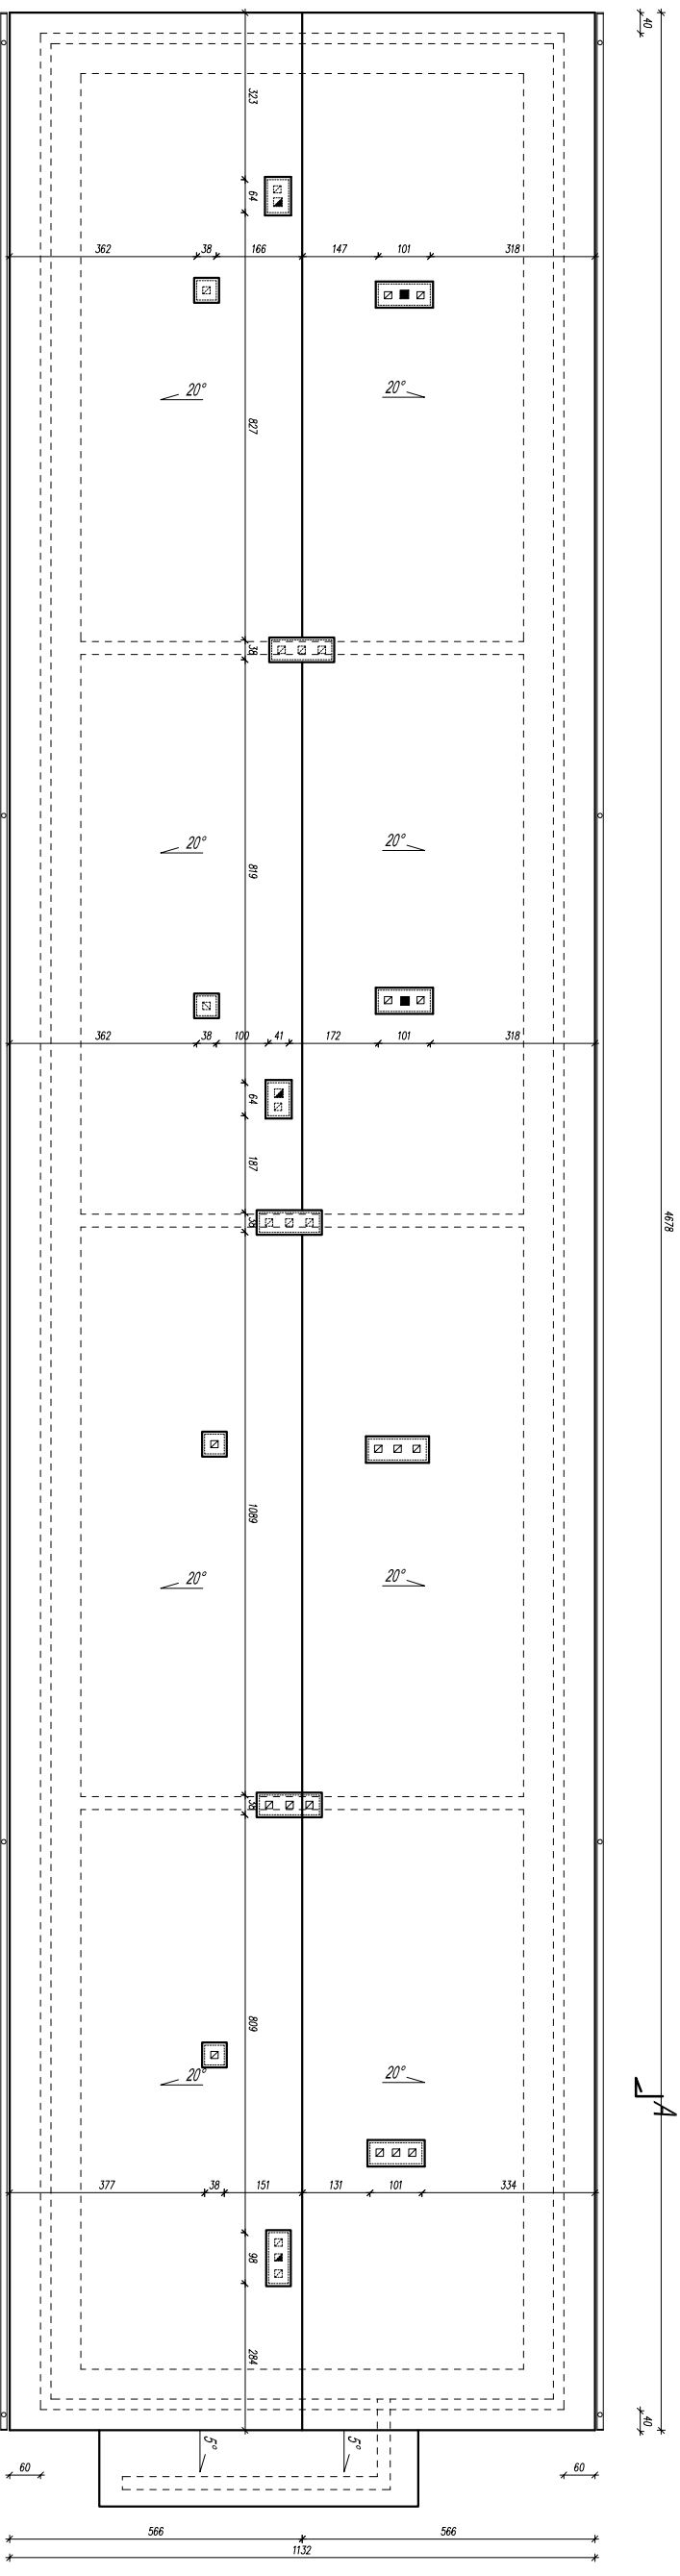

UWAGI:

- Platki śniegowe zastosować według potrzeb.
- Kominy ponad połacią dachu wykonać z cegły klinkierowej.
- Wykonać stałe dołącze do kominów oraz anten telewizyjnych i radiowych.
- Przewód dymowy i spalinowy wyprowadzić ponad nakrywą betonową kominu.
- RYNNIA 125 mm
- mocowana hakami rylnowymi
- max. co 50 cm do deski okapowej
- RURY SPUSTOME 110 mm
- mocowana hakami rylnowymi
- max. co 150 cm do ściany budynku

POWIERZCHNIA DACHU 20° = 564,00m²

UWAGA:

Od powierzchni dachu nie odjęto otworów okna, wiatru i kominów

Nazwa obiektu:		Adres obiektu:	
Budynek komunalny		27-230 Brody ul. Staszowa Szoska 5 dz. nr ewid.25/9	
Przedmiot:		Skala:	
RZUT DACHU		1:100	
Projektował:		Data:	
mgr inż. Andrzej Szucha		07.2021	
Opracował:		Podpis:	
mgr inż. Michał Sudecki		A-3	
Sprawdził:		Nr rys.:	
mgr inż. Andrzej Jurek		SW-1/2003	
Data:		07.2021	