


Rzut piwnic

– inwentaryzacja

Skala 1:100

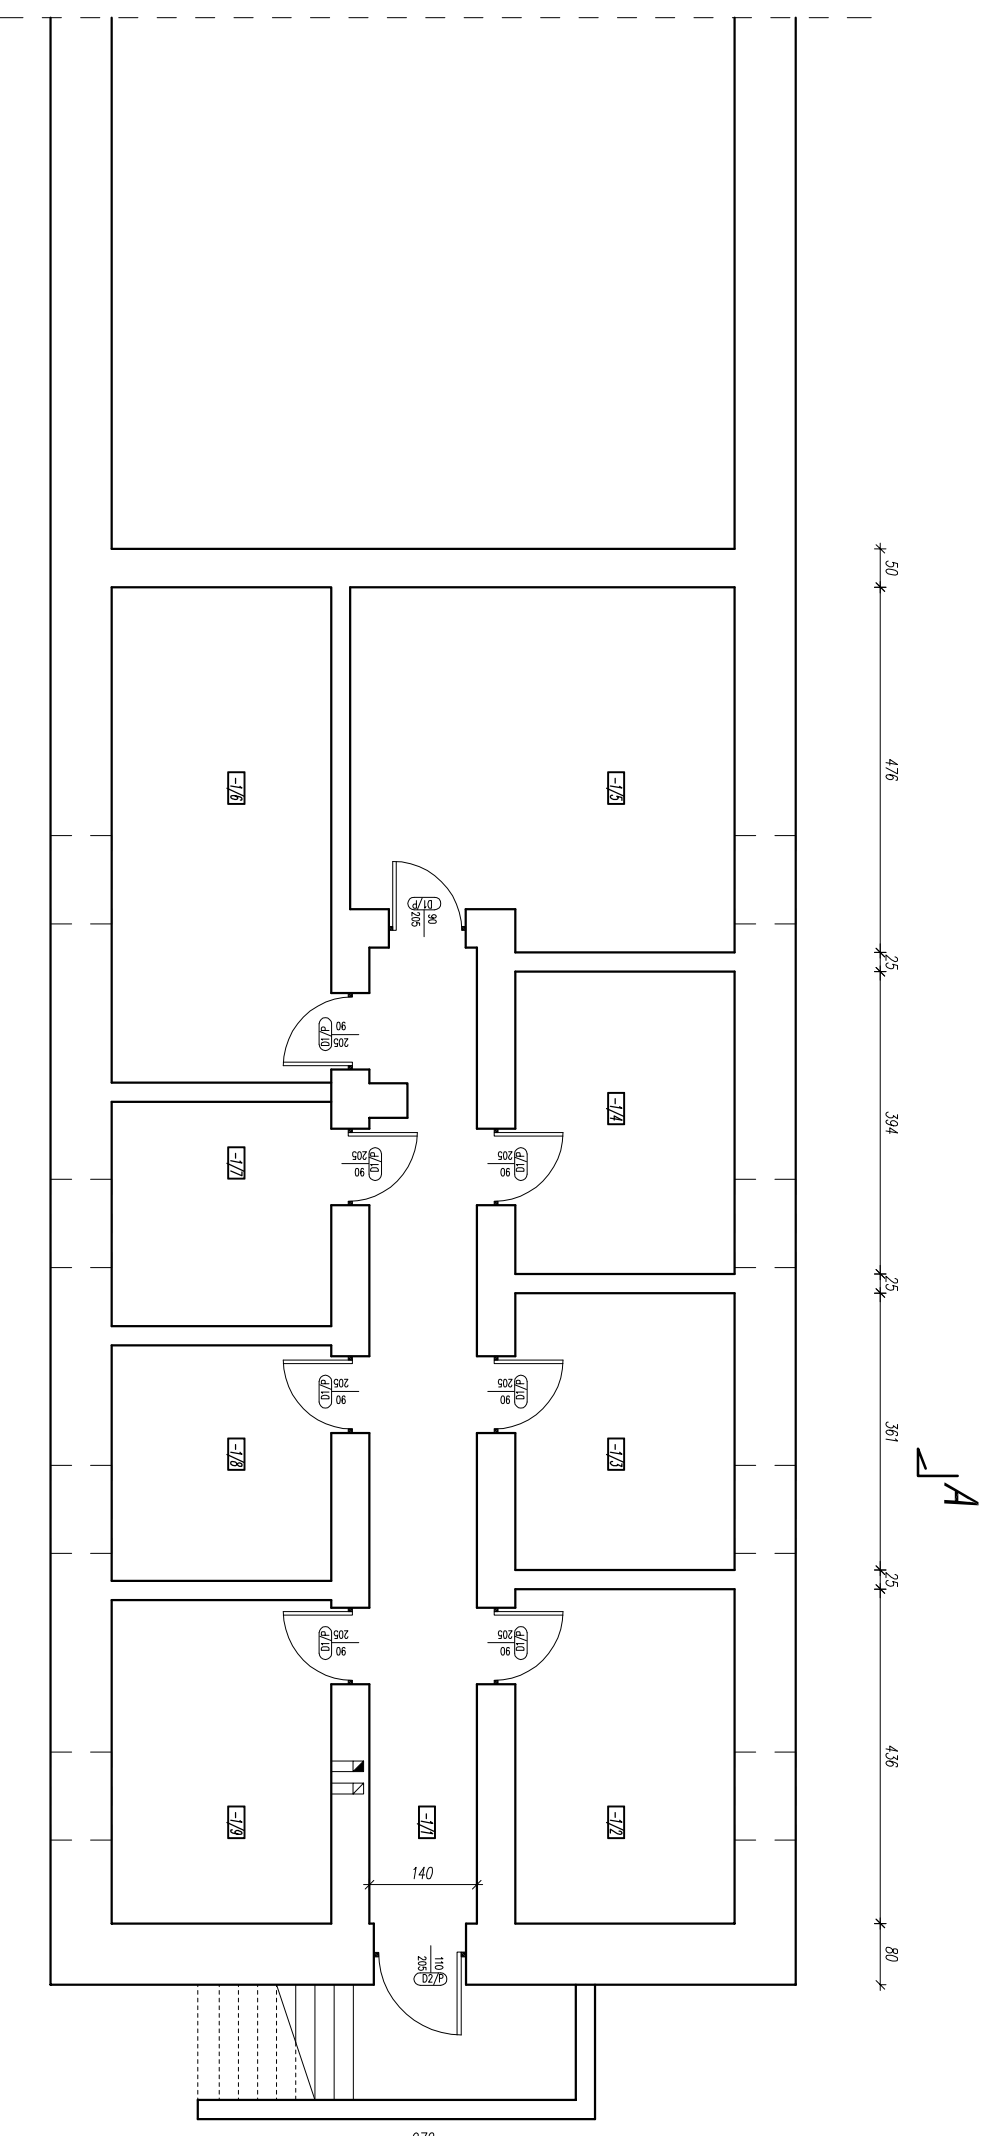

ZESTAWIENIE POMIĘSZCZEŃ KONDYGNACJI -1			
-1/1	Korytarz	17.59	m ² beton
-1/2	Piwnica	12.47	m ² beton
-1/3	Piwnica	10.32	m ² beton
-1/4	Piwnica	11.27	m ² beton
-1/5	Piwnica	22.65	m ² beton
-1/6	Piwnica	18.48	m ² beton
1/7	Piwnica	8.36	m ² beton
1/8	Piwnica	8.78	m ² beton
1/9	Piwnica	12.06	m ² beton
SUMA		121.98	m ²

Nazwa obiektu: Budynek komunalny		Adres obiektu: 27-230 Brody ul. Staniłowa Słostica 5 dz. nr ewid.223/9	
Przedmiot: Rzut piwnic - inwentaryzacja		Skala: 1:100	Cecha: Nr rys: 2
Nazwisko	Nr. uprawnień	Data	Podpis
Projektował mgr inż. arch. Lukasz Juszkiewicz		07.2021	
Opracował mgr inż. Michał Suchecki		07.2021	