


**KONCEPCYJNY
PROJEKT
ZAGOSPODAROWANIA
TERENU
skala 1:500**

LEGENDA

- krawężń jezdní góównéj
- karwęńnik betonowy 15x25x100
- obrzeże betonowe 8x30x100
- śćiek przkrawęńnikowy betonowy, szer. 0,5m
- ós obiektu
-  nawierzchnia jezdní góównéj z betonu asfaltowego
-  nawierzchnia chodnika z kostki betonowej gr 8 cm
-  nawierzchnia ciągu pieszo - rowerowego z betonu asfaltowego
-  nawierzchnia śćieki rowerowej z betonu asfaltowego



Gmina Brody ul. Staszica 3, 27-230 Brody		Skala:	P.F.U.
Program Funkcjonalno - użytkowy dla zadania: Budowa/przebudowa śćiezek rowerowych i ciągów pieszych wokół Zalewu Brodzkiego		Skala:	1 : 500
KONCEPCYJNY PROJEKT ZAGOSPODAROWANIA TERENU		Data:	11.2022 r.
OPRACOWAŁ		PODPIS	
Jarolaw Gólda GM STARBUD Sp. z o.o. ul. Składowa 25 27-200 Starachowice			

czątek ciągu pieszo-rowerowego za jezdnią, w pasie drogi wiatowej nr 1801T (0626T) 3+190,00

gabiony na umocnienie skarpy - układ schodkowy, wraz z wyrozdzeniem chodnikowym

Koniec odcinka III przebudową chodnika w pasie drogi powiatowej nr 1796T (0621T) km 2+590,00

ciąg chodnika i poszerzenie drogi w pasie drogi powiatowej nr 181T (0626T) km 2+590,00

ścieżka rowerowa istniejący parking nie/objęty oprawkami

stniejąca jezdnia do poszerzenia chodnik dla pieszych