
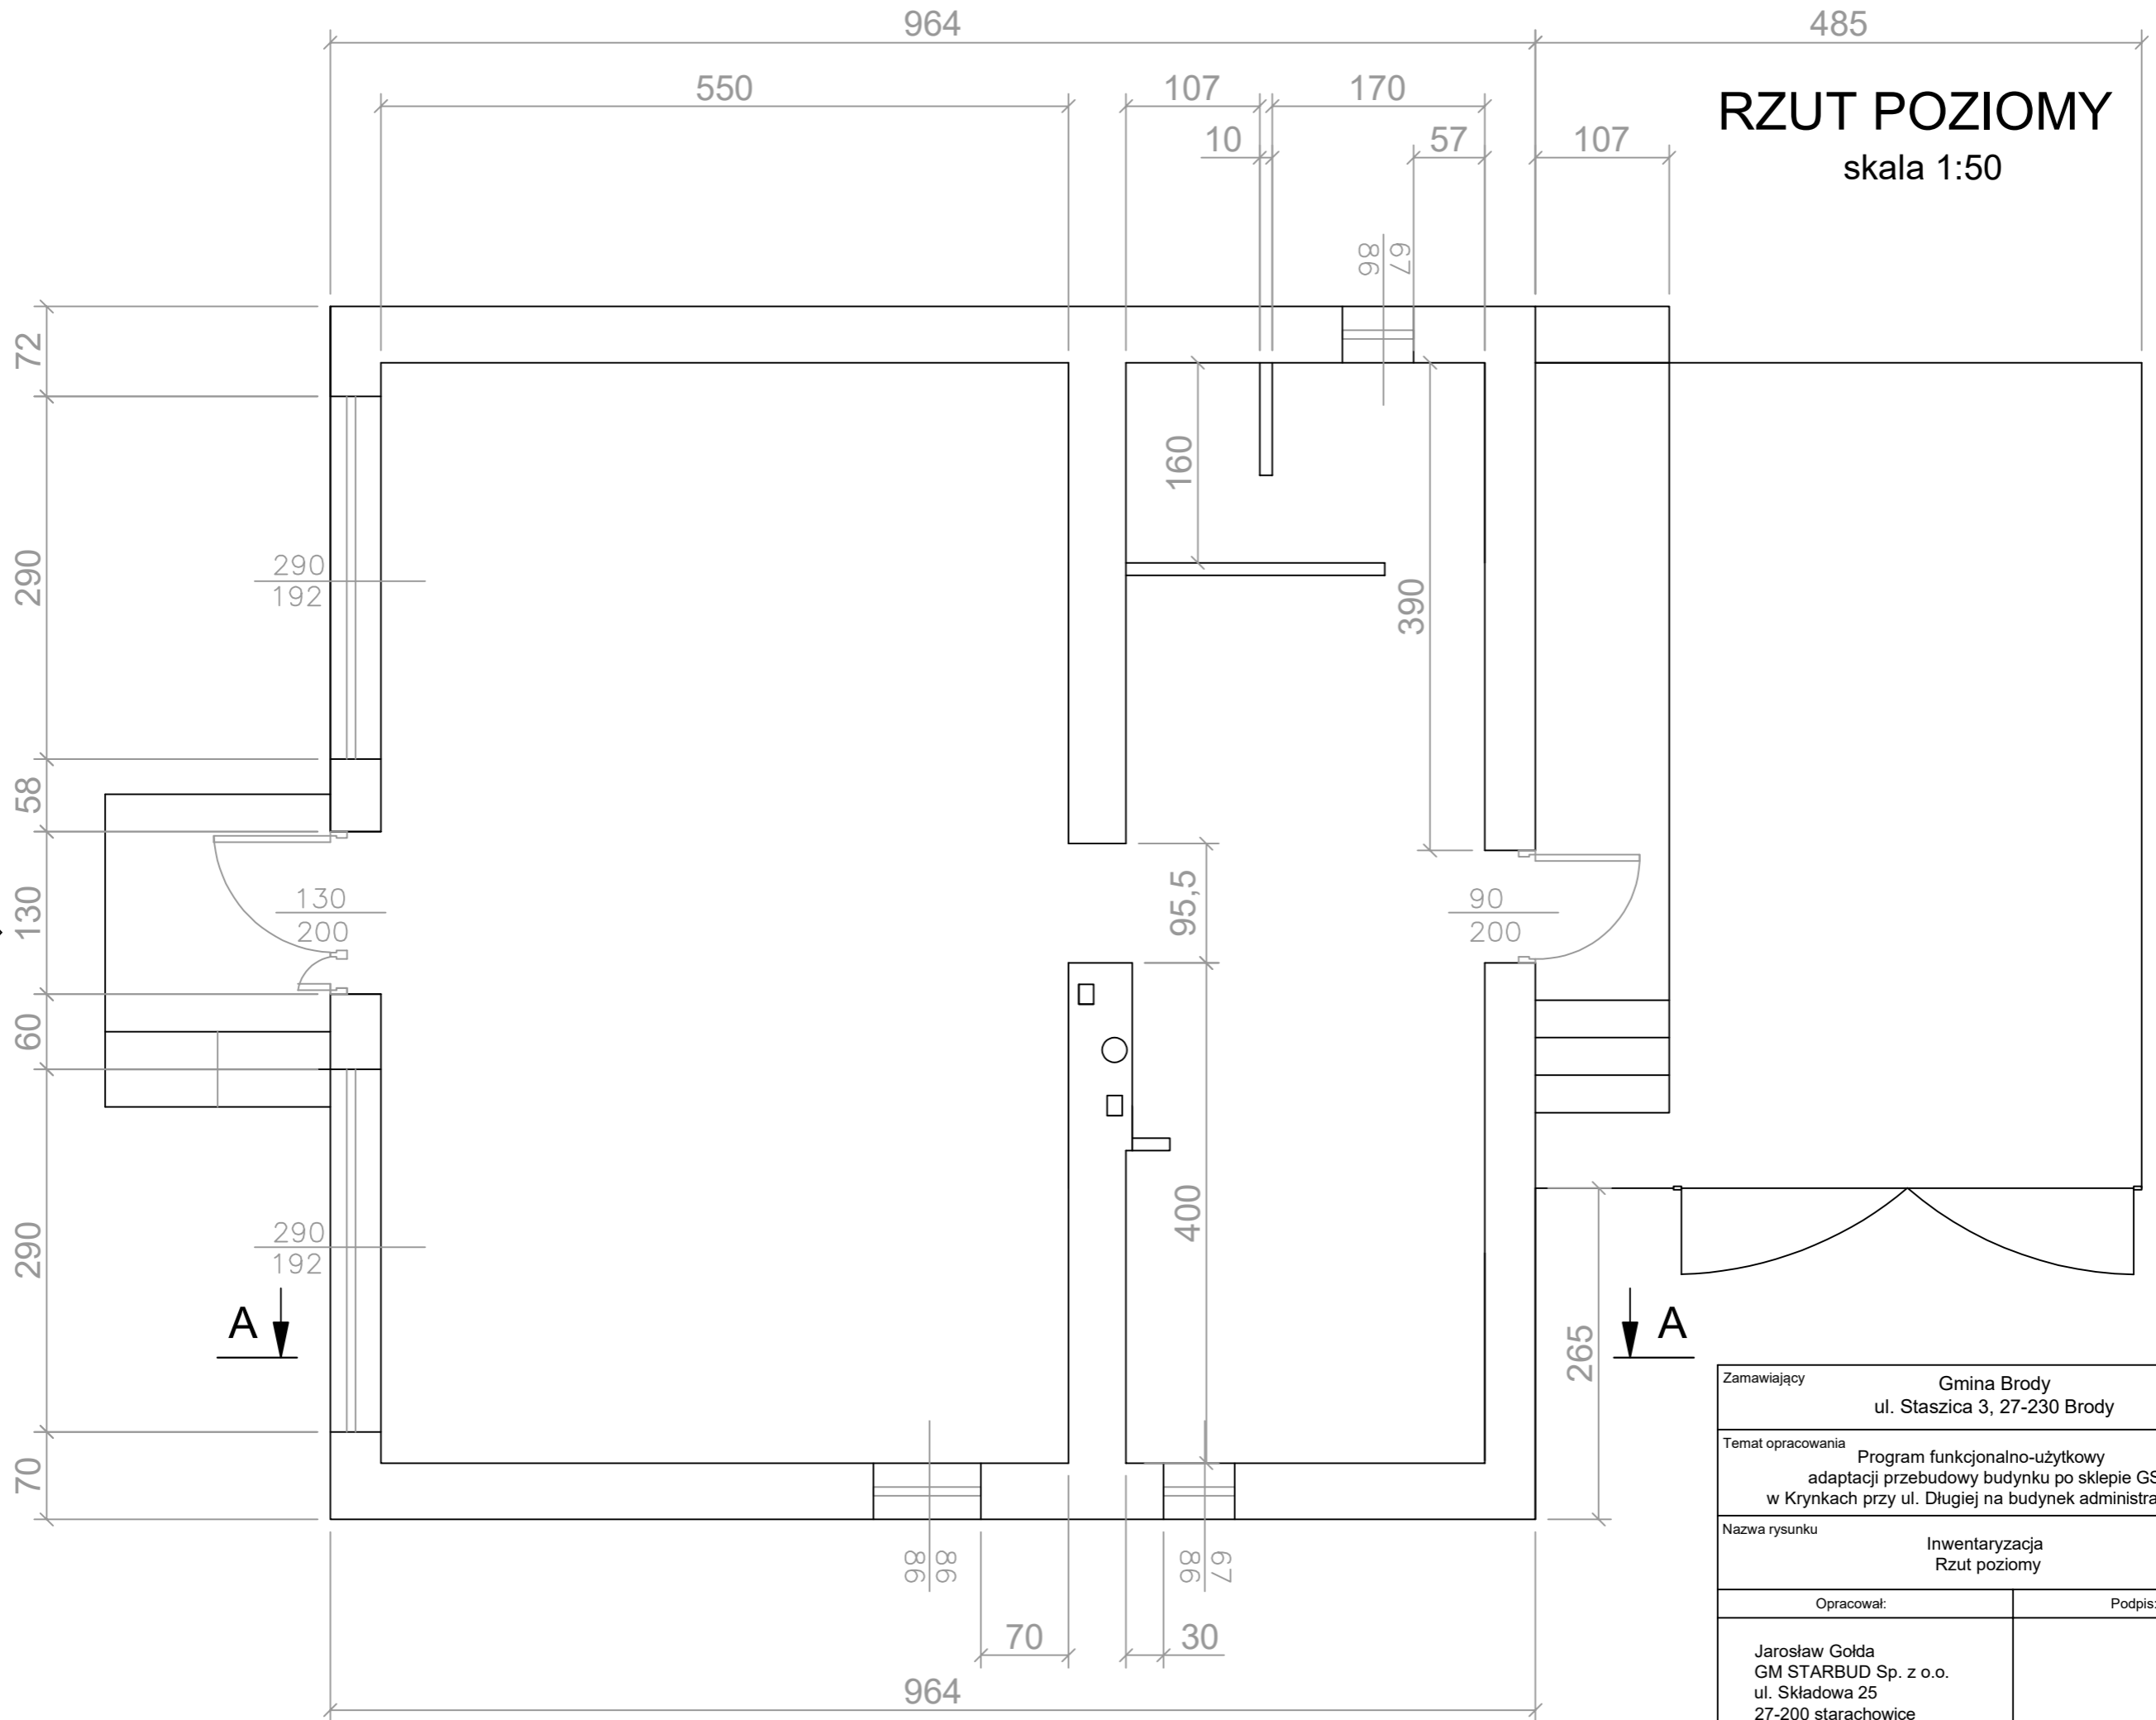


# RZUT POZIOMY

skala 1:50

WEJŚCIE GŁÓWNE

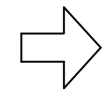

Zamawiający	Gmina Brody ul. Staszica 3, 27-230 Brody	Stadium	P.F.U.
Temat opracowania	Program funkcjonalno-użytkowy adaptacji przebudowy budynku po sklepie GS w Krynkach przy ul. Długiej na budynek administracyjny	Skala	1:50
Nazwa rysunku	Inwentaryzacja Rzut poziomy	Data	11.2022
		Rys. nr	I-01
Opracował:	Podpis:		
Jarosław Gołda GM STARBUD Sp. z o.o. ul. Składowa 25 27-200 starachowice			