KONCEPCJA
RZUT POZIOMY
skala 1:100

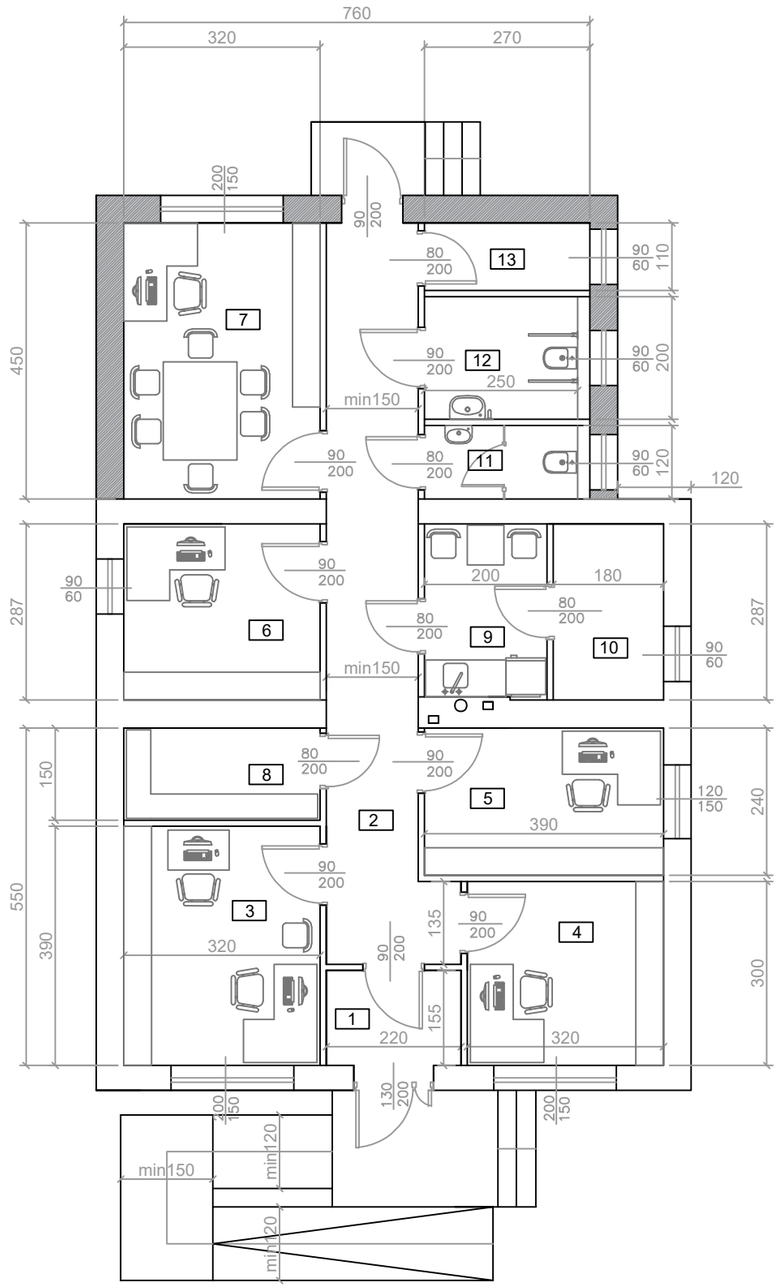

Wykaz pomieszczeń

Nr	Pomieszczenie	Pow.
1	Wiatrołap	3,4 m²
2	Komunikacja	18,9 m²
3	Biuro obsługi interesanta	12,4 m²
4	Pomieszczenie biurowe	9,6 m²
5	Pomieszczenie biurowe	9,4 m²
6	Pomieszczenie biurowe	9,2 m²
7	Pomieszczenie biurowe	14,4 m²
8	Pomieszczenie archiwalne	4,8 m²
9	Pomieszczenie socjalne	5,7 m²
10	Pomieszczenie gospodarcze	5,2 m²
11	Toaleta	3,2 m²
12	Toaleta	5,0 m²
13	Serwerownia	2,9 m²
	Razem	104,1 m²

rozbudowa istniejącego budynku

1. Niniejsze opracowanie stanowi koncepcję architektoniczną, której celem jest przedstawienie rozwiązań funkcjonalno–użytkowych dla potrzeb organizacji przetargu w formule: "Zaprjektuj i wybuduj"
2. Nniejsza koncepcja nie może służyć do uzyskiwania decyzji administracyjnych oraz przeprowadzania uzgodnień docelowych na potrzeby realizacji Inestycji.
3. Niniejsza koncepcja nie może być podstawą do realizacji robót budowlanych.
4. Szczegółowe rozwiązania projektowe w zakresie poszczególnych branż należy przeprowadzić na etapie projektu budowlanego oraz projektów wykonawczych.
5. Dopuszcza się odstępstwo od niniejszej koncepcji na etapie dokumentacji projektowej w zakresie wynikającym z uwarunkowań wynikających w trakcie prac projektowych.
6. Wszystkie zmiany w zakresie niniejszej koncepcji należy uzgadniać z Zamawiającym.

Zamawiający: Gmina Brody ul. Staszica 3, 27-230 Brody		Stadium: P.F.U.
Temat opracowania: Program funkcjonalno-użytkowy adaptacji przebudowy budynku po sklepie GS w Krynkach przy ul. Długiej na budynek administracyjny		Skala: 1:100
		Data: 11.2022
Nazwa rysunku: Koncepcja Rzut poziomy		Rys. nr: K-02
Opracował:	Podpis:	
Jarosław Gołda GM STARBUD Sp. z o.o. ul. Składowa 25 27-200 starachowice		