Elewacje

– inwentaryzacja

Skala 1:100

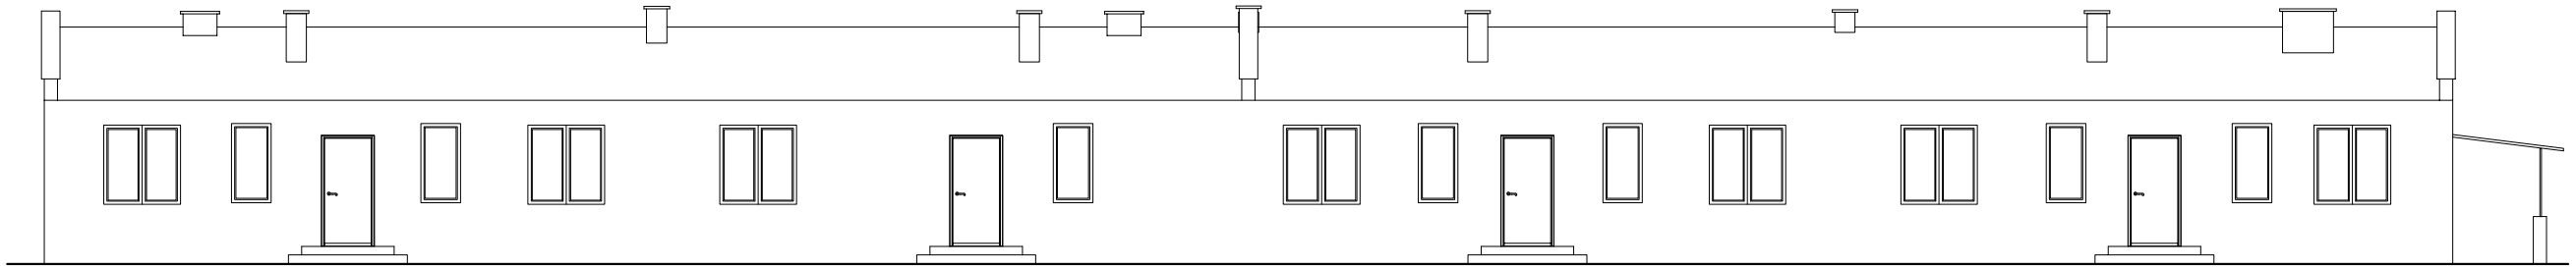

Elewacja północna

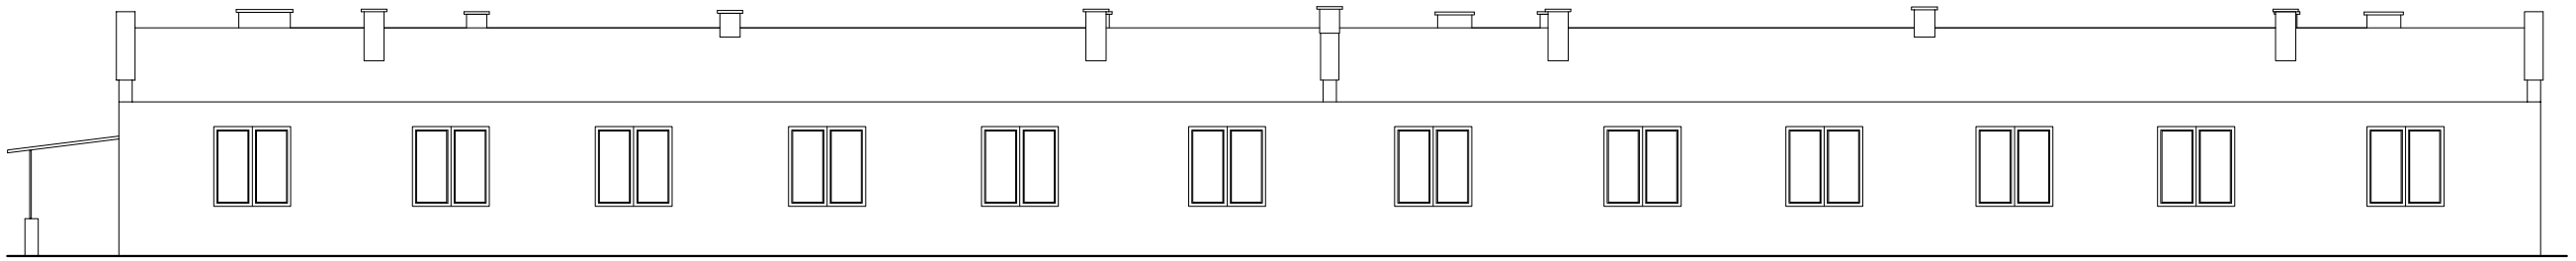

Elewacja południowa

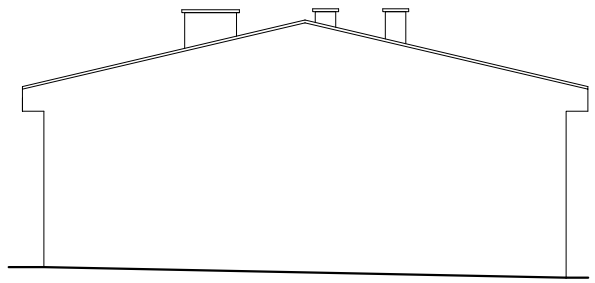

Elewacja wschodnia

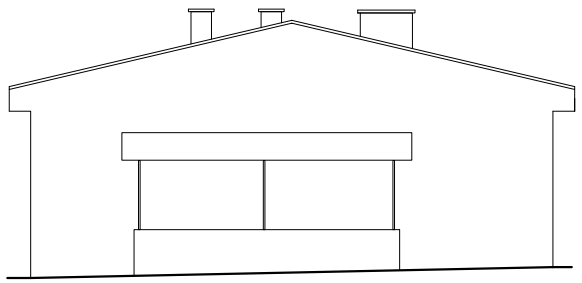

Elewacja zachodnia

Nazwa obiektu: Budynek komunalny	Adres obiektu: 27-230 Brody ul. Stanisława Staszica 5 dz. nr ewid.223/9		
Przedmiot: ELEWACJE - inwentaryzacja	Skala: 1:100	Cecha:	Nr rys. 1

	Nazwisko	Nr. uprawnień	Data	Podpis
Projektował	mgr inż. arch. Łukasz Jaśkiewicz		07.2021	
Opracował	mgr inż. Michał Suchecki		07.2021	