




Elewacje
Skala 1:100

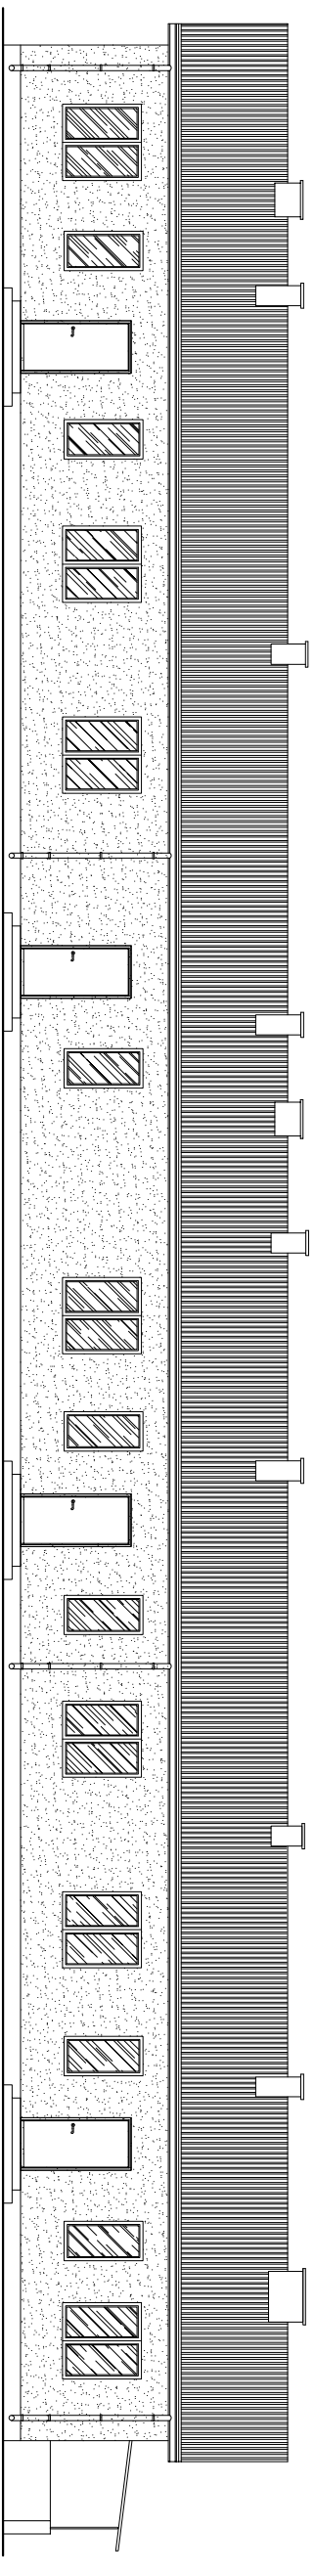


Elewacja północna

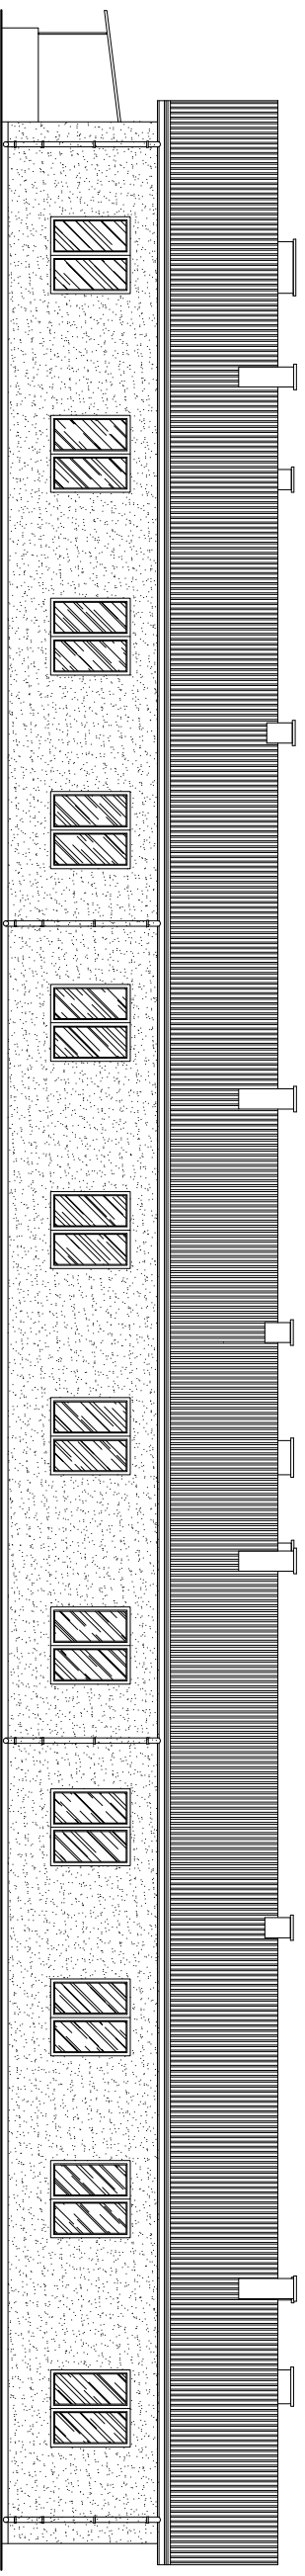

Elewacja południowa

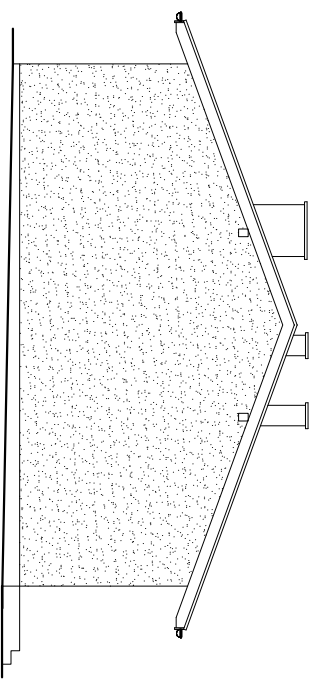

Elewacja wschodnia

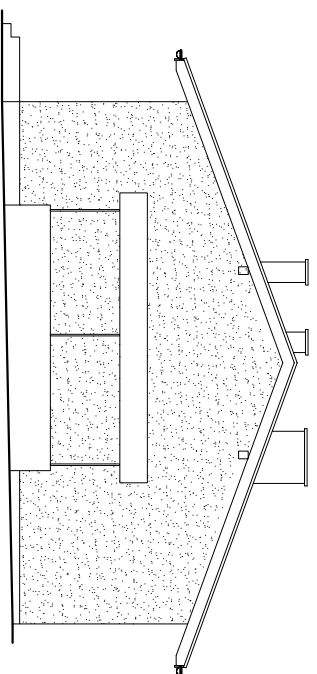

Elewacja zachodnia

Nazwa obiektu:		Adres obiektu:			
Budynek komunalny		27-230 Brody ul. Staszowa Szoska 5 dz. nr ewid.25/9			
Przedmiot:		Skala:	Cechy:		
ELEWACJE		1:100	A-1		
Nr rys.					
Projektował:		Nazwisko	Nr. uprawnień	Data	Podpis
mgr inż. Andrzej Szucha			399/SMKW/2018	07.2021	
Opracował:					
mgr inż. Michał Siedzieli					
Sprawdził:					
mgr inż. Andrzej Jurekiewicz					
Data:					
07.2021					
SW-1/2003					
07.2021					