Rzut dachu

Skala 1:100

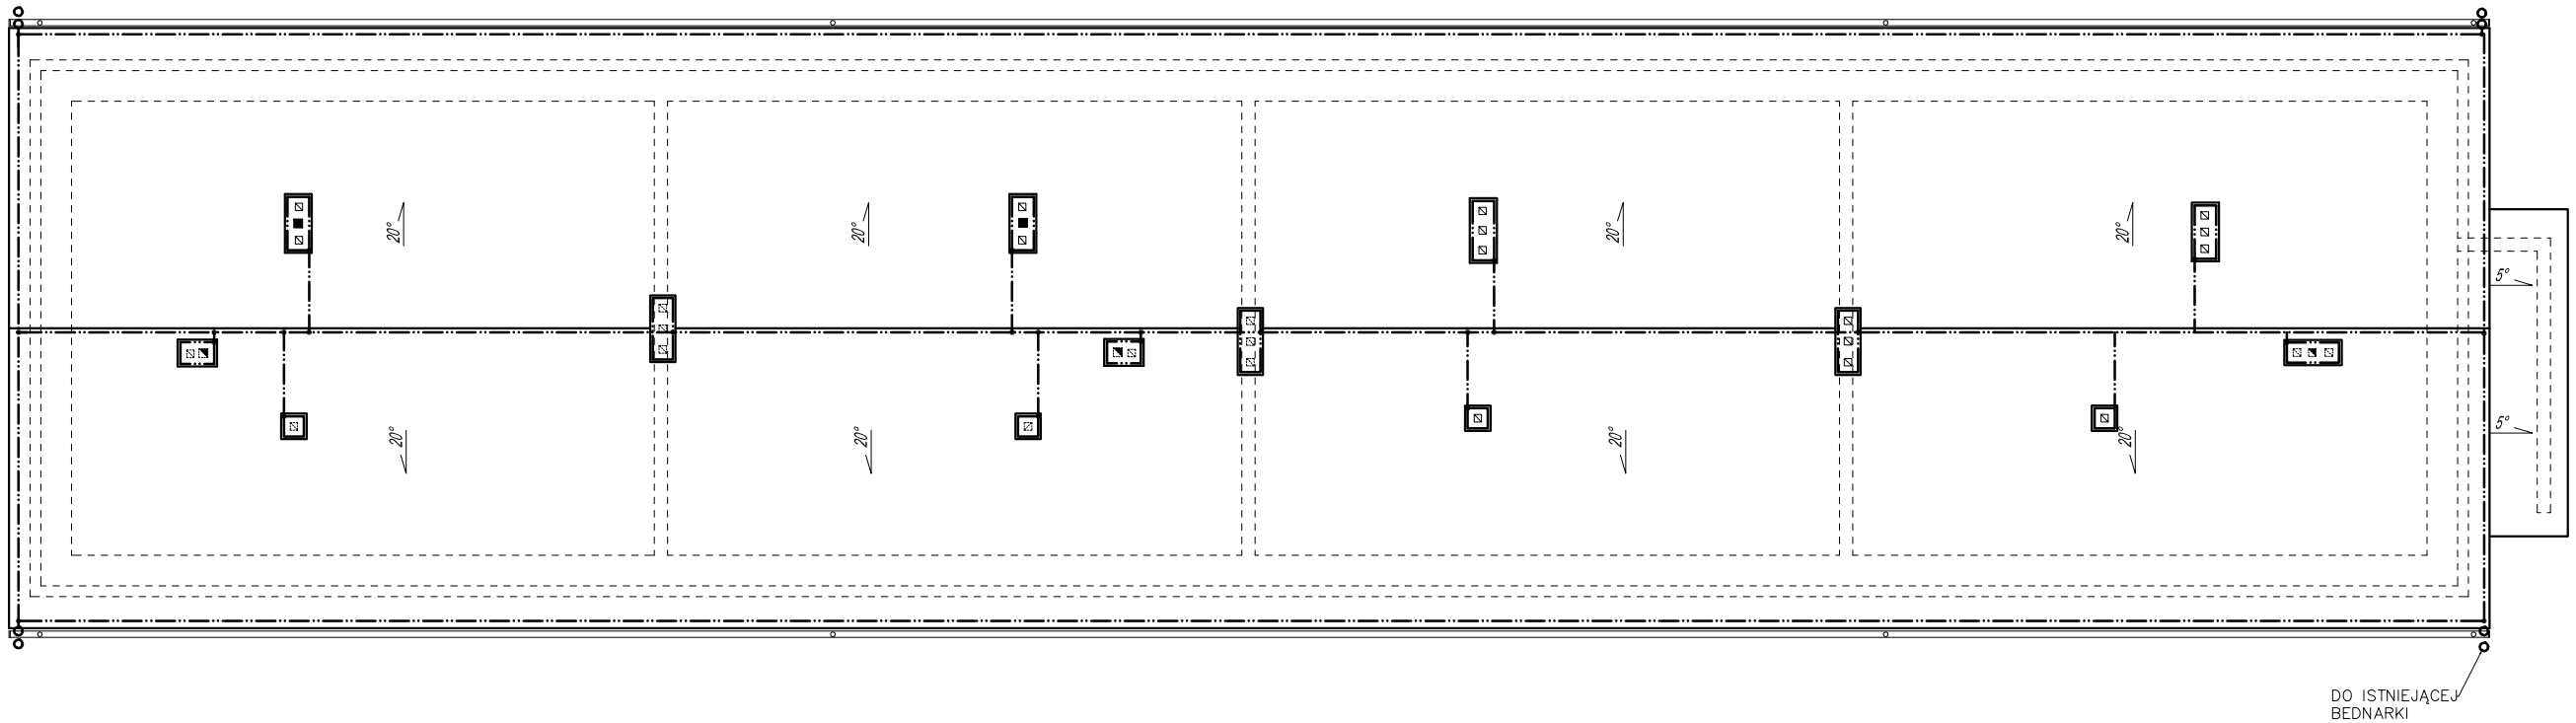

UWAGA:

1. Zwody poziome i przewody odprowadzajace wykonać drutem FeZn ⌀8 mm.
   Jako przewody odprowadzające wykorzystywać stalowe konstrukcje nośne.
2. Wykonać uziom otokowy bednarką FeZn 25x4mm układaną w wykopie na głębokości min. 0,6m i w odległości min. 1m od ścian budynku.
3. Przy wejściach do budynku uziomy ostaniać rurami PCV.
4. Miejsca skrzyżowań z instalacjami elektroenergetycznymi wod–kan, c.o. oraz przed wejściami do budynku uziom ostaniać ryrami AROT uszczelnianymi na końcach
5. Instalację wykonać zgodnie z PN–EN–62305

LEGENDA

— drut FeZn ⌀8 mm

— bednarka FeZn 25x4 mm

—o— zacisk pomiarowy

Nazwa obiektu: Budynek komunalny		Adres obiektu: 27–230 Brody ul. Stanisława Staszica 5 dz. nr ewid.223/9		
Przedmiot: RZUT DACHU INSTALACJA ODGROMOWA		Skala: 1:100	Cecha:	Nr rys. E-2
	Nazwisko	Nr. uprawnień	Data	Podpis
Projektował	mgr inż. Jarosław Dolatowski	KL–54/98	07.2021	
Opracował	inż. Mikołaj Giedych		07.2021	