Rzut kondygnacji +1

Skala 1:100

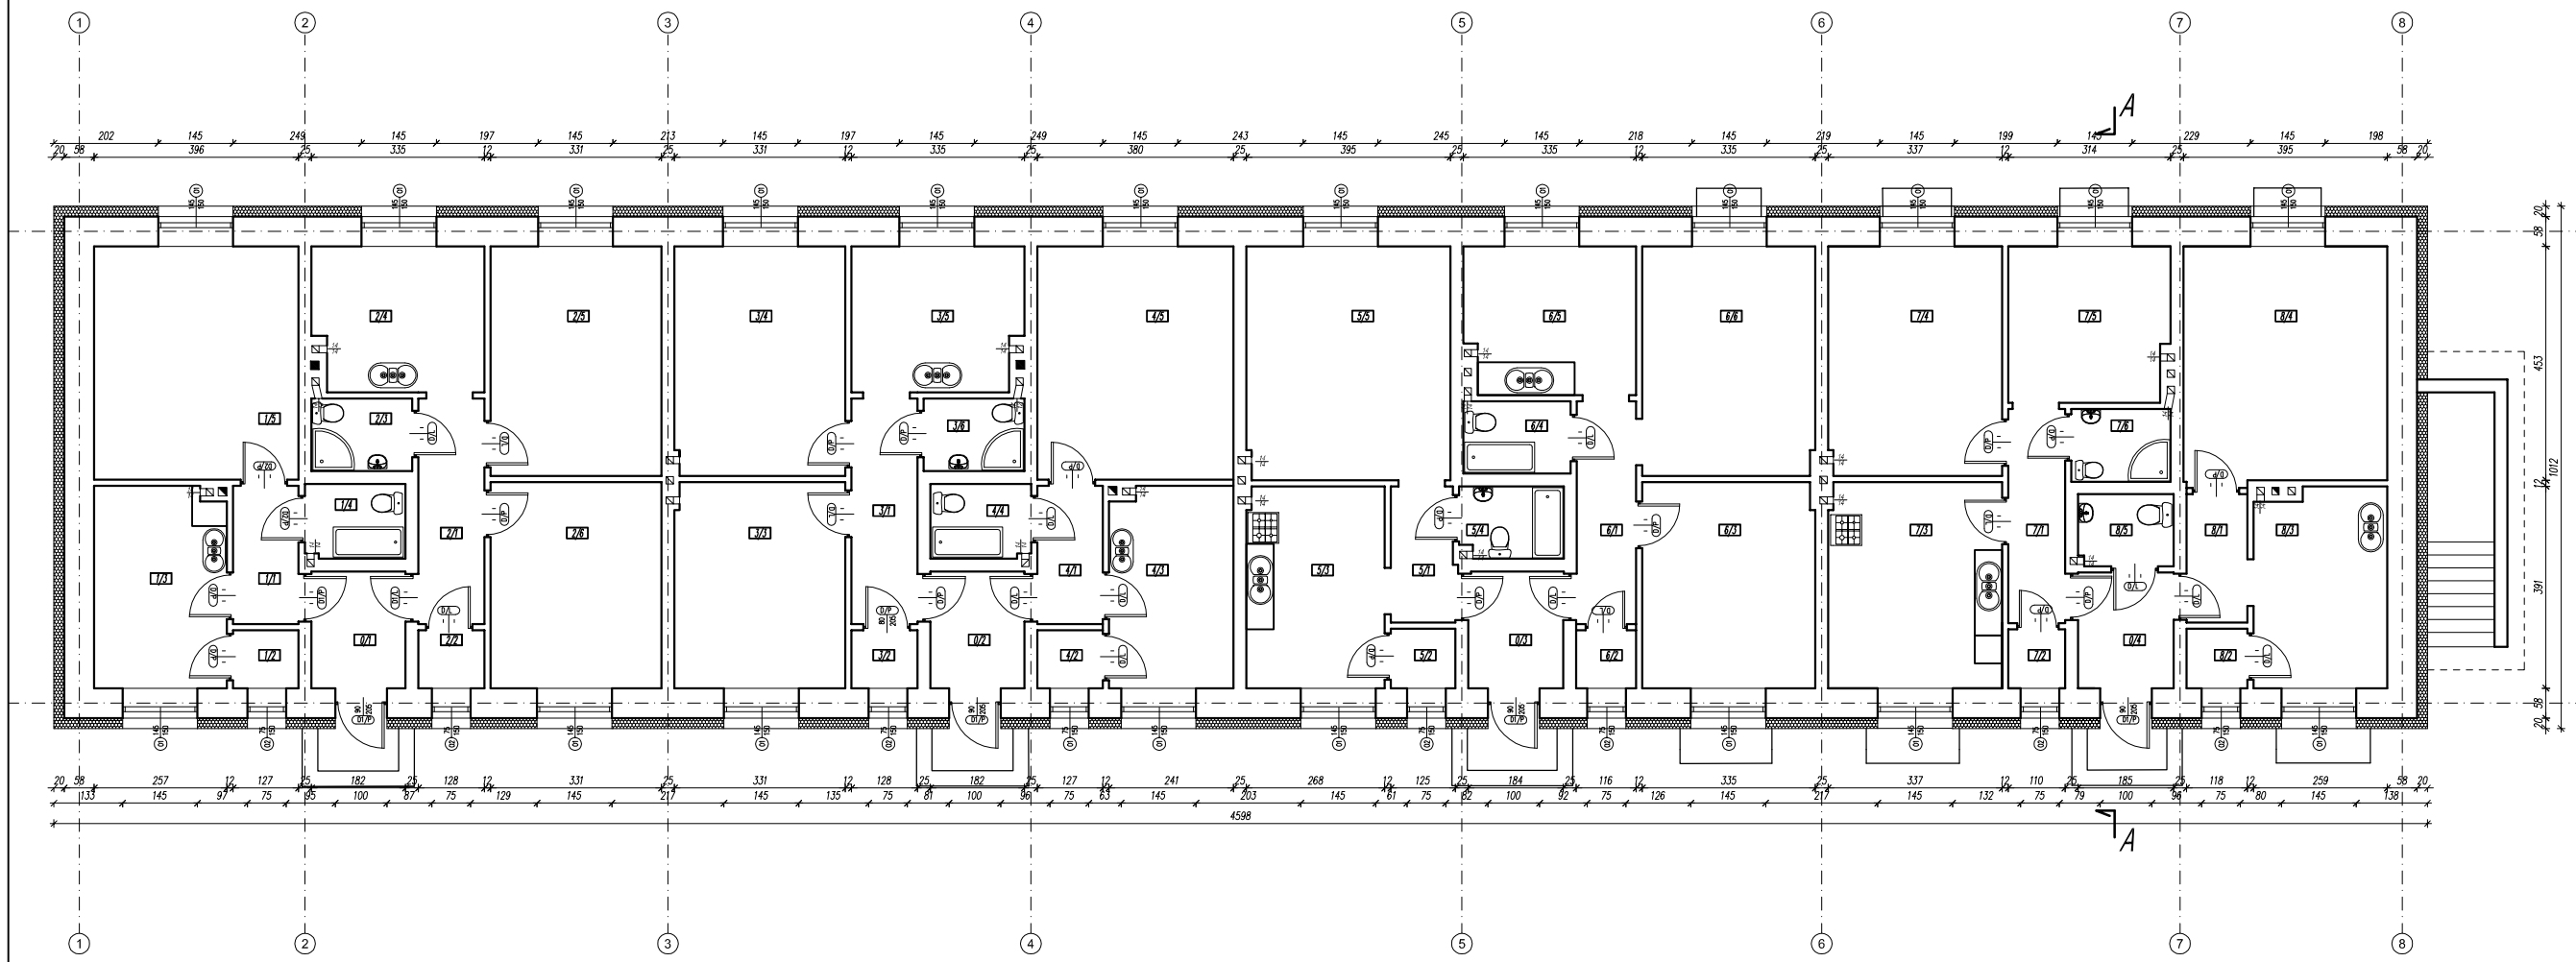

ZESTAWIENIE POMIESZCZEŃ KONDYGNACJI +1				
0/1	Korytarz	4.11	m^2	deska
	Mieszkanie nr1			
1/1	Korytarz	3.38	m^2	panele
1/2	Spiżarnia	1.42	m^2	panele
1/3	Kuchnia	9.90	m^2	panele
1/4	Łazienka	2.80	m^2	gres
1/5	Pokój	17.84	m^2	panele
	Mieszkanie nr2			
2/1	Korytarz	5.55	m^2	panele
2/2	Spiżarnia	1.43	m^2	panele
2/3	Łazienka	2.73	m^2	gres
2/4	Kuchnia	9.15	m^2	panele
2/5	Pokój	14.72	m^2	panele
2/6	Pokój	13.12	m^2	panele
0/2	Korytarz	4.11	m^2	panele
	Mieszkanie nr3			
3/1	Korytarz	5.59	m^2	panele
3/2	Spiżarnia	1.42	m^2	panele
3/3	Pokój	13.12	m^2	panele
3/4	Pokój	14.72	m^2	panele
3/5	Kuchnia	5.95	m^2	panele
3/6	Łazienka	2.73	m^2	gres
	Mieszkanie nr4			
4/1	Korytarz	3.40	m^2	panele
4/2	Spiżarnia	1.42	m^2	panele
4/3	Kuchnia	9.32	m^2	panele
4/4	Łazienka	17.17	m^2	gres
4/5	Pokój	17.17	m^2	panele
0/3	Korytarz	4.11	m^2	panele
	Mieszkanie nr5			
5/1	Korytarz	3.25	m^2	panele
5/2	Spiżarnia	1.42	m^2	panele
5/3	Kuchnia	10.43	m^2	panele
5/4	Łazienka	2.78	m^2	gres
5/5	Pokój	17.83	m^2	panele
	Mieszkanie nr6			
6/1	Korytarz	5.02	m^2	panele
6/2	Spiżarnia	1.29	m^2	panele
6/3	Pokój	13.33	m^2	panele
6/4	Łazienka	2.91	m^2	gres
6/5	Kuchnia	9.36	m^2	panele
6/6	Pokój	14.85	m^2	panele
0/4	Korytarz	4.14	m^2	panele
	Mieszkanie nr 7			
7/1	Korytarz	4.56	m^2	panele
7/2	Spiżarnia	1.25	m^2	panele
7/3	Kuchnia	13.39	m^2	panele
7/4	Pokój	14.94	m^2	panele
7/5	Pokój	9.28	m^2	panele
7/6	Łazienka	2.66	m^2	gres
	Mieszkanie nr8			
8/1	Korytarz	2.93	m^2	panele
8/2	Spiżarnia	1.35	m^2	panele
8/3	Kuchnia	9.84	m^2	panele
8/4	Pokój	17.91	m^2	panele
8/5	Łazienka	2.59	m^2	gres
SUMA		353.69	m^2	

Nazwa obiektu:	Adres obiektu:			
Budynek komunalny	27-230 Brody ul. Stanisława Staszica 5 dz. nr ewid.223/9			
Przedmiot:	Skala:	Cecha:	Nr rys.	
RZUT KONDYGNACJI +1	1:100		A-2	

	Nazwisko	Nr. uprawnień	Data	Podpis
Projektował	mgr inż. arch. Anna Szczerba	309/SWOKK/2018	07.2021	
Opracował	mgr inż. Michał Suchecki		07.2021	
Sprawdził	mgr inż. arch. Jarosław Kawiński	SW-1/2003	07.2021	