


Rzut przyziemia
– inwentaryzacja
Skala 1:100

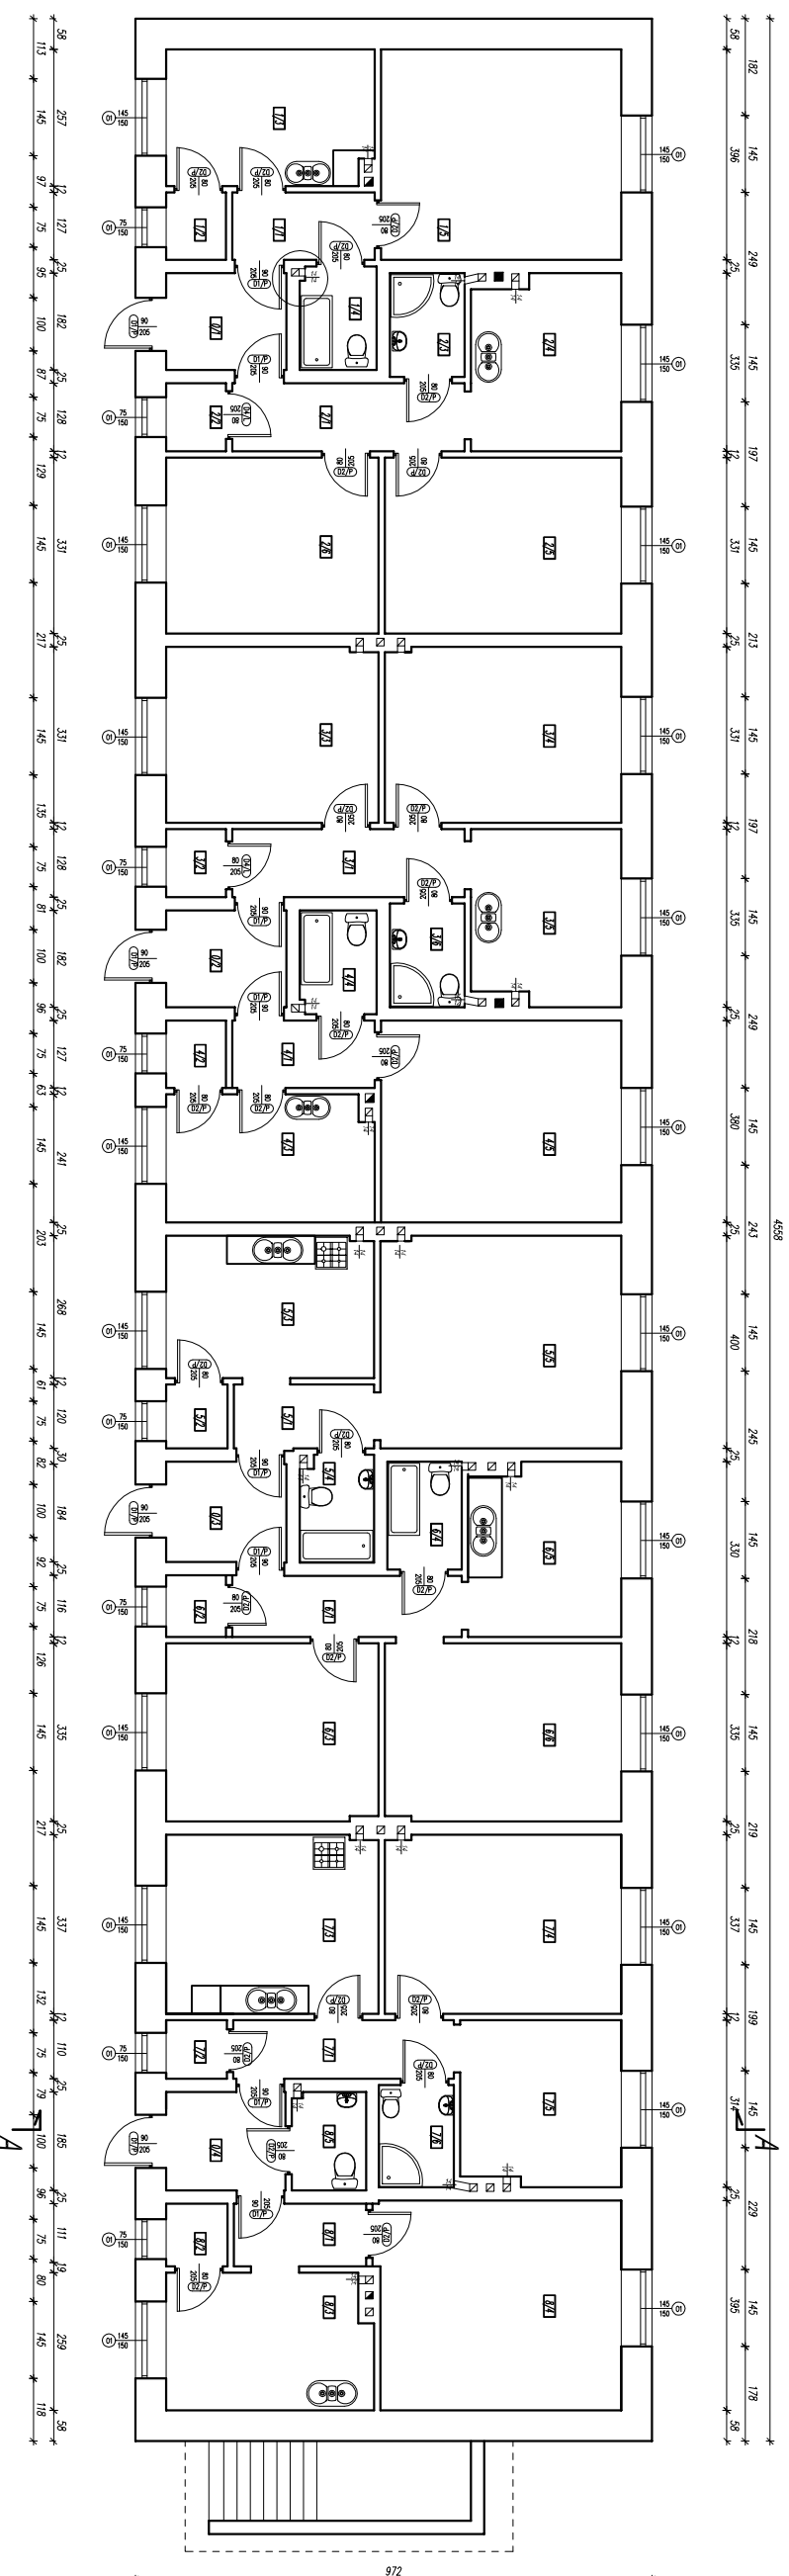

nr	Opis	Wzrost	Wzrost	Wzrost
0/1	Korytarz	4,11	m ²	deska
1/1	Mieszkanie nr1			
1/1	Korytarz	3,38	m ²	panel
1/2	Spizornia	1,42	m ²	panel
1/3	Kuchnia	9,90	m ²	panel
1/4	Lazienka	2,80	m ²	gres
1/5	Pokoj	17,84	m ²	panel
Mieszkanie nr2				
2/1	Korytarz	5,55	m ²	panel
2/2	Spizornia	1,43	m ²	panel
2/3	Lazienka	2,73	m ²	gres
2/4	Kuchnia	9,15	m ²	panel
2/5	Pokoj	14,72	m ²	panel
2/6	Pokoj	13,12	m ²	panel
0/2	Korytarz	4,11	m ²	panel
Mieszkanie nr3				
3/1	Korytarz	5,59	m ²	panel
3/2	Spizornia	1,42	m ²	panel
3/3	Pokoj	13,12	m ²	panel
3/4	Pokoj	14,72	m ²	panel
3/5	Kuchnia	5,95	m ²	panel
3/6	Lazienka	2,73	m ²	gres
Mieszkanie nr4				
4/1	Korytarz	3,40	m ²	panel
4/2	Spizornia	1,42	m ²	panel
4/3	Kuchnia	9,32	m ²	panel
4/4	Lazienka	17,17	m ²	gres
4/5	Pokoj	17,17	m ²	panel
0/3	Korytarz	4,11	m ²	panel
Mieszkanie nr5				
5/1	Korytarz	3,25	m ²	panel
5/2	Spizornia	1,42	m ²	panel
5/3	Kuchnia	10,43	m ²	panel
5/4	Lazienka	2,78	m ²	gres
5/5	Pokoj	17,83	m ²	panel
Mieszkanie nr6				
6/1	Korytarz	5,02	m ²	panel
6/2	Spizornia	1,29	m ²	panel
6/3	Pokoj	13,33	m ²	panel
6/4	Lazienka	2,91	m ²	gres
6/5	Kuchnia	9,36	m ²	panel
6/6	Pokoj	14,85	m ²	panel
0/4	Korytarz	4,14	m ²	panel
Mieszkanie nr7				
7/1	Korytarz	4,56	m ²	panel
7/2	Spizornia	1,25	m ²	panel
7/3	Kuchnia	13,39	m ²	panel
7/4	Pokoj	14,94	m ²	panel
7/5	Pokoj	9,28	m ²	panel
7/6	Lazienka	2,66	m ²	gres
Mieszkanie nr8				
8/1	Korytarz	2,93	m ²	panel
8/2	Spizornia	1,35	m ²	panel
8/3	Kuchnia	9,84	m ²	panel
8/4	Pokoj	17,91	m ²	panel
8/5	Lazienka	2,59	m ²	gres
SUMA		353,69	m ²	

Nazwa obiektu: Budynek komunalny		Adres obiektu: 27-230 Brody ul. Stolarska Skrzania 5 dz. nr ewid.25/9	
Przedmiot: Rzut przyziemia – inwentaryzacja		Skala: 1:100	
Nr. uprawnia mgr inż. Michał Siedziwi		Data 07.2021	
Projektował mgr inż. Łukasz Jaskiewicz		Podpis 3	
Opracował		Cecha: 07.2021	
		Nr. rys. 3	