


Położenie punktów granicznych przedmiotowej działki jest określone z wymoganą dokładnością.

skala: 1:500  
ukł. odniesienia  
id. zgłoszenia

zakres aktualizacji

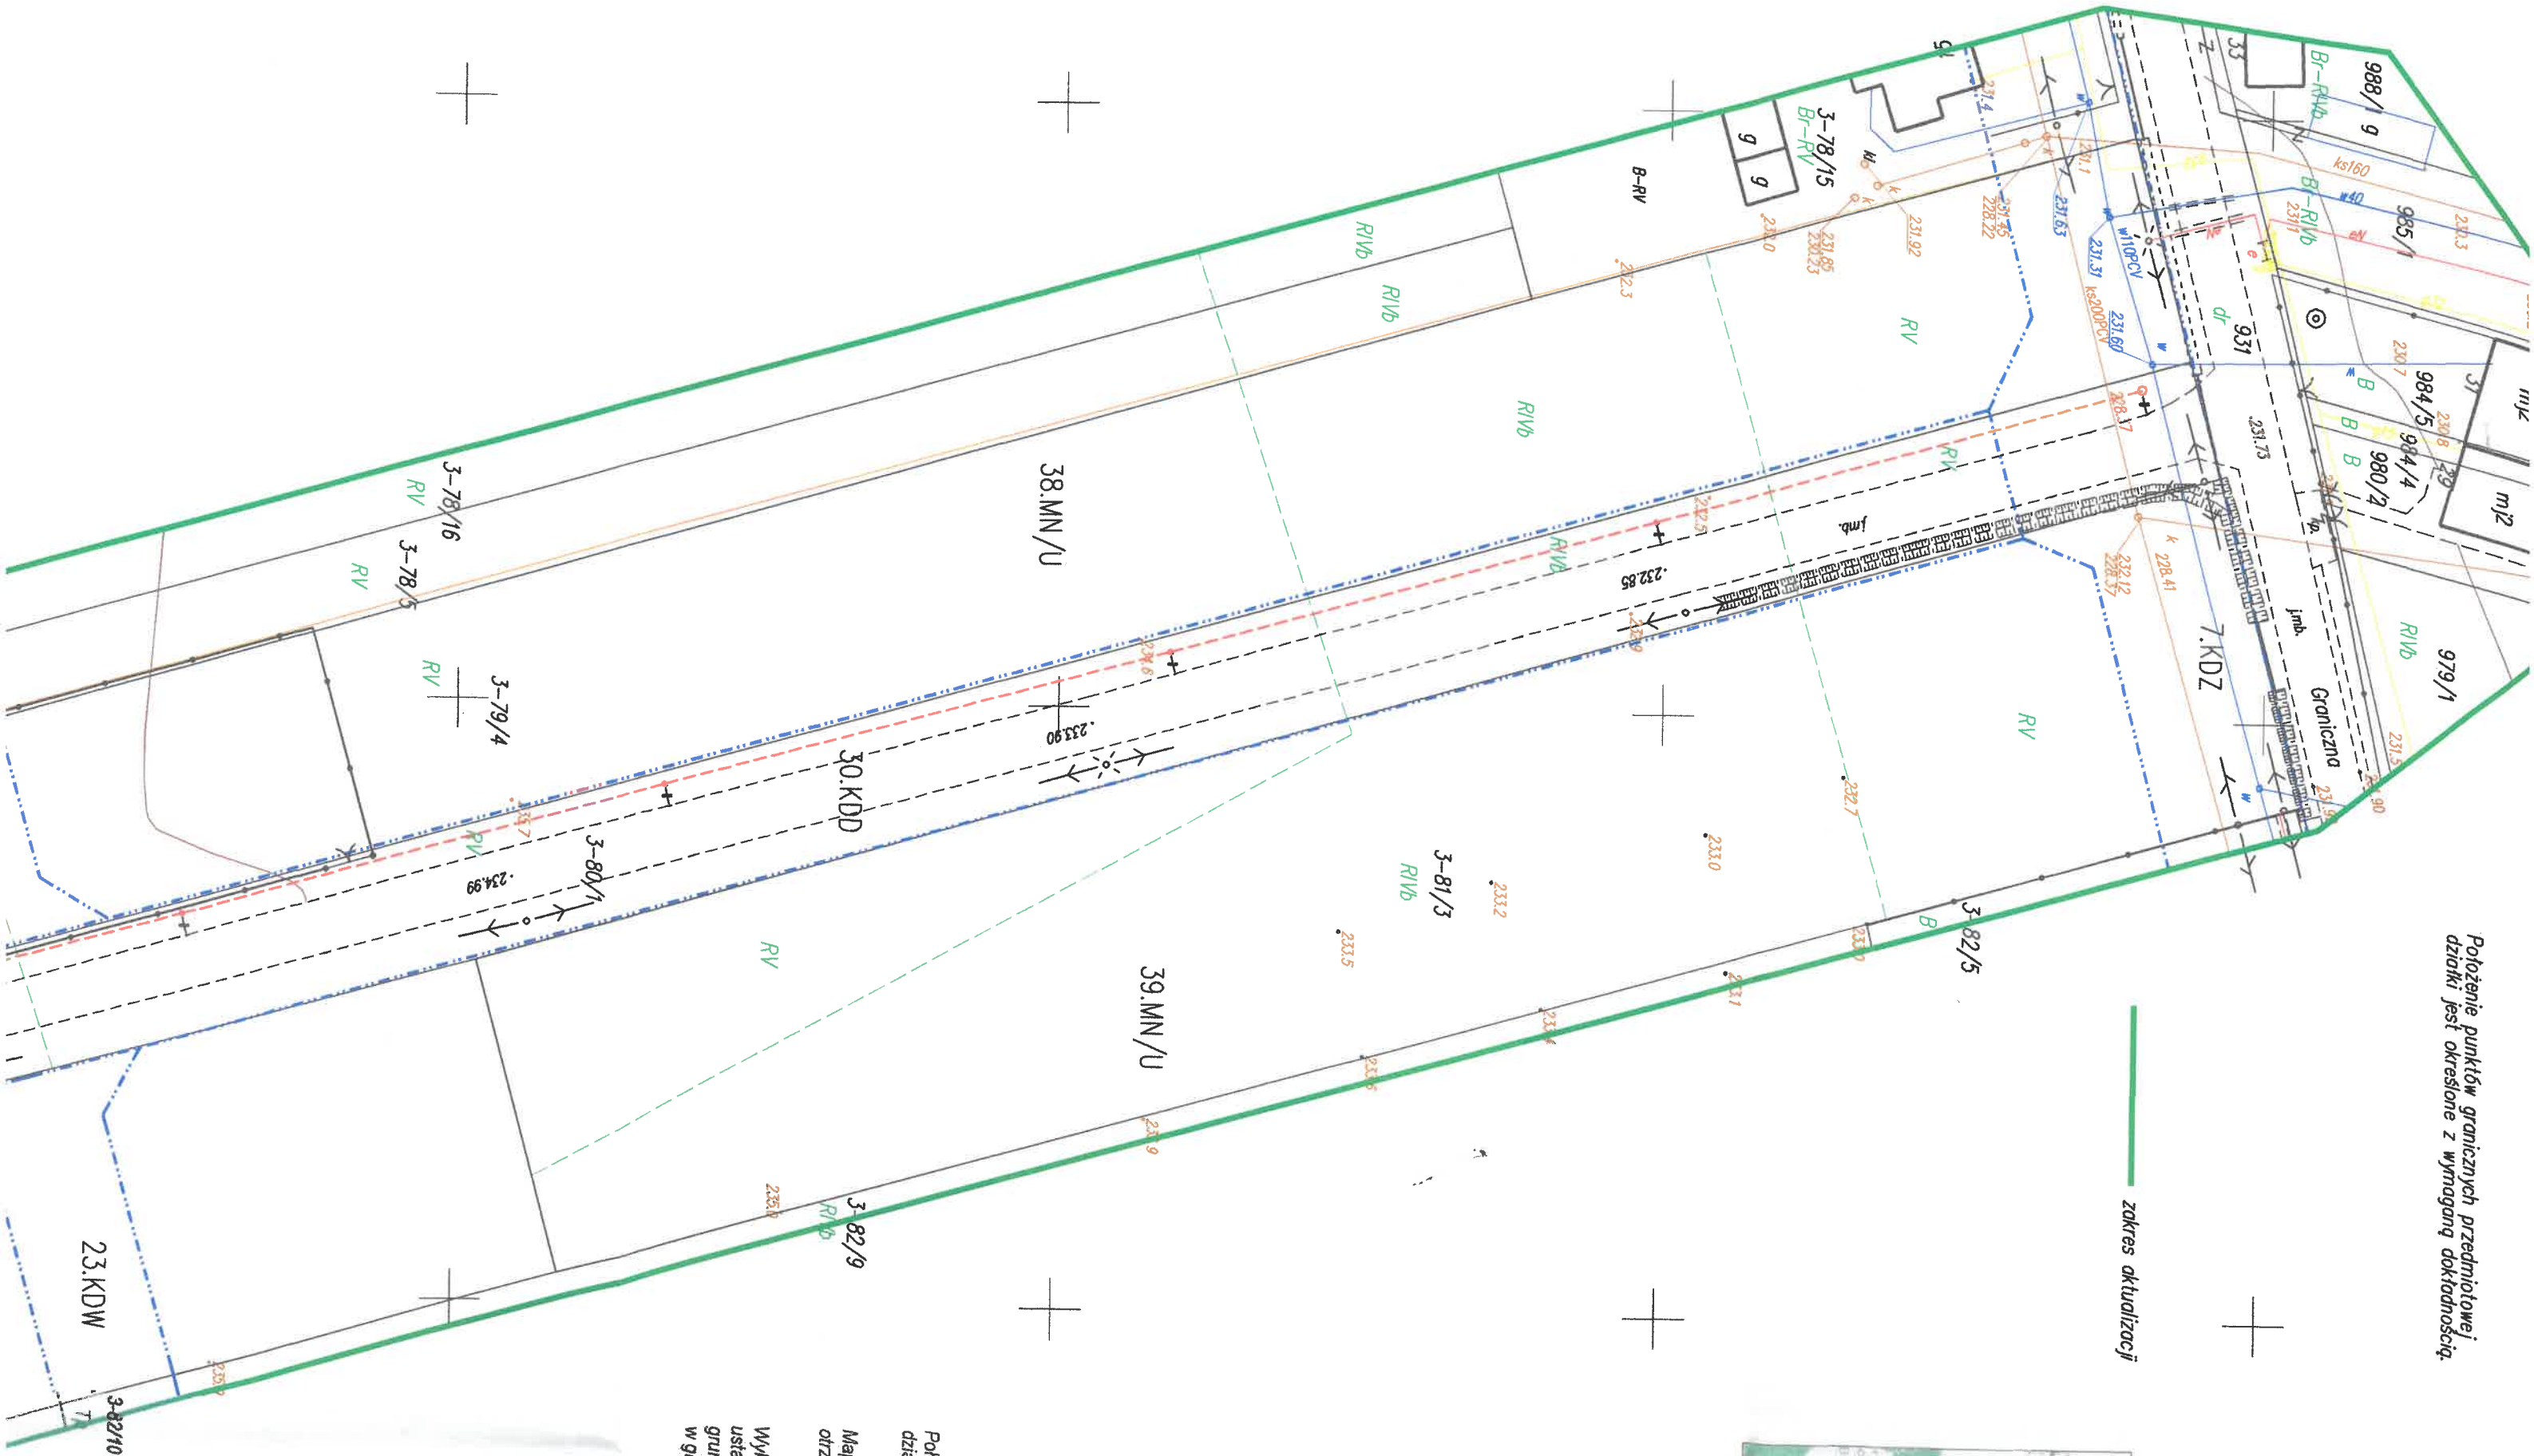

USŁUGI GEOL.  
Prz.  
ul. Kopalinian  
e-mail: p...  
NIP: 873-268

Mapę oprac.  
GEODET.  
Przer.  
tel. 1  
upraw.

Przełup

Położenie punktów g  
działki jest określone

Mapę opracowano n  
otrzymanych do zgo

Wykonanie niniejszej  
ustaleniami dotycząc  
gruntowych obciążają  
w granicach projekto

Oświadcze  
w wyniku  
operat ter

Identyfikator z

Organ Służby  
który otrzymał

Wykonawca P

Linie i nazwiska  
zawodowych i

Nr oraz data s  
zawierającego  
weryfikacji