


Oświadczam, że niniejszy dokument został opracowany w wyniku prac geodezyjnych, których rezultaty zawiera operat techniczny, który uzyskał pozytywny wynik weryfikacji	
Identyfikator zgłoszenia prac geodezyjnych	GK.6640.207.2021
Organ Służby Geodezyjnej i Kartograficznej, który otrzymał zgłoszenie	Starosta Starachowicki Powiatowy Ośrodek Dokumentacji i Kartograficz w Starachowicach
Wykonawca prac geodezyjnych	Usługi Geodezyjne i Kartograficzne Przemysław Padół
Imię i nazwisko oraz nr uprawnień zawodowych kierownika prac	Przemysław Padół nr upr. 20048
Nr oraz data sporządzenia dokumentu zawierającego wynik pozytywnej weryfikacji	Protokół weryfikacji GK.6640.207.2021_1 z dnia 2021.03.18
Jestem świadomy odpowiedzialności karnej za złożenie fałszywego oświadczenia.	22.03.2021 Przemysław Padół

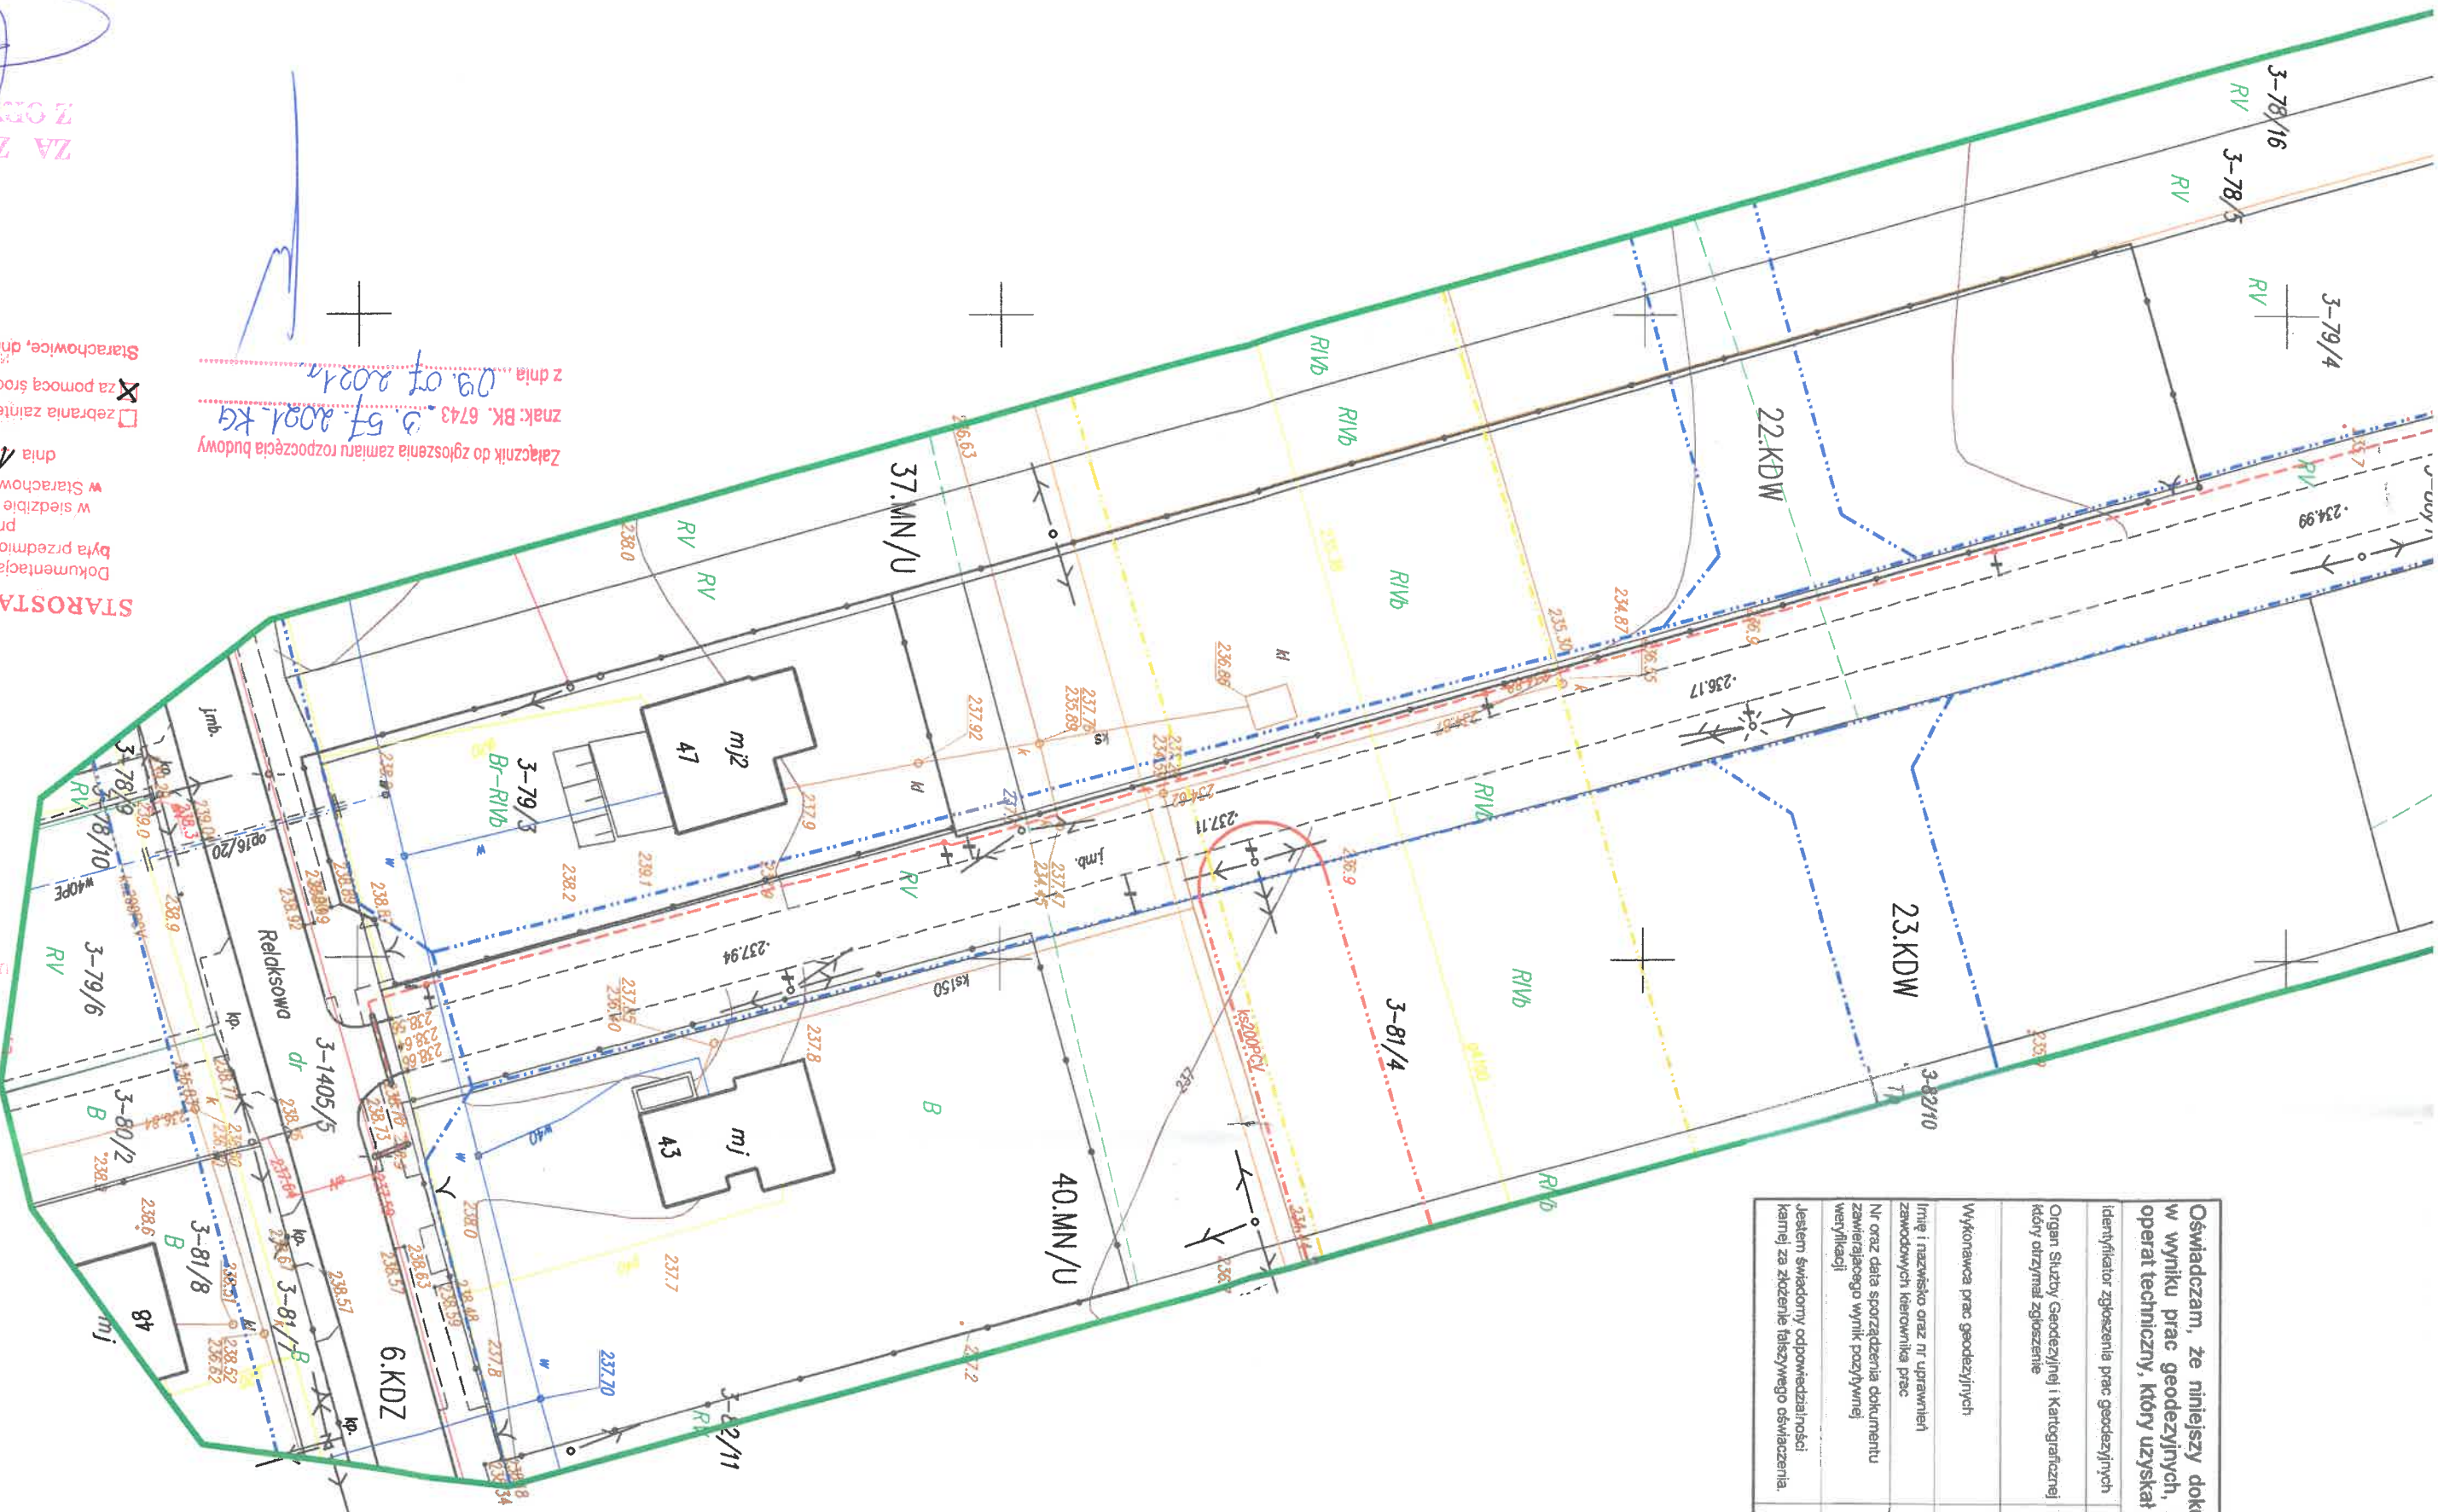

Załącznik do zgłoszenia zamiaru rozpoczęcia budowy
znak: BK. 6743 3 57 2001-KG
z dnia 09.07.2021

STAROSTA STARACHOWICKI
Dokumentacja nr: GK 6630. 73.2021
była przedmiotem narady koordynacyjnej
w siedzibie Starostwa Powiatowego
w Starachowicach, ul. Borkowskiego 4
dnia 17.05.2021
w formie:
☒ zebrania zainteresowanych podmiotów
☐ za pomocą środków komunikacji elektronicznej
Starachowice, dnia 2021-05-17
z up. STAROSTY
Przewodniczący Zarządu Powiatu
Ryszard Proch

mgr inż. Marek Kolarowicz
upr. do projektowania bez ograniczeń
nr SWK/0171/POOE/11
ZA ZGODNOŚĆ
Z OŚWIADCZENIEM

STAROSTWO POWIATOWE
w Starachowicach
Wydział Budownictwa
ul. dr. Władysława Borkowskiego
27-200 Starachowice

5654500.00
7613750.00