


ZAŁĄCZNIK NR 1 DO UCHWAŁY NR VIII/47/15 RADY GMINY W BRODACH Z DNIA 28 SIERPNI 2015r.

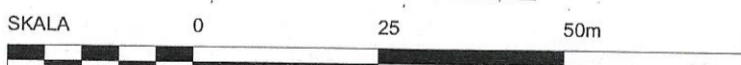


LEGENDA:

	GRANICA OBSZARU OBJĘTEGO PLANEM
OZNACZENIA OBOWIĄZUJĄCYCH USTALEŃ PLANU	
	LINIE ROZGRANICZAJĄCE TERENY O RÓŻNYM PRZEZNACZENIU I RÓŻNYCH ZASADACH ZAGOSPODAROWANIA PRZESTRZENNEGO
	1.ZNs TERENY ZIELENI NATURALNEJ Z DOPUSZCZENIEM FUNKCJONOWANIA STAWÓW RYBNYCH
	KDL TEREN POD POSZERZENIE PASA DROGOWEGO - DROGI PUBLICZNEJ KLASY LOKALNEJ
OZNACZENIA ELEMENTÓW INFORMACYJNYCH NIEBĘDĄCYCH USTALENIAMI PLANU	
	TEREN POŁOŻONY W STREFIE ZASIĘGU WIELKIEJ WODY O PRAWDOPODOBIENSTWIE 1%
OZNACZENIA INFORMUJĄCE O USTALENIACH MPZP UCHWALONEGO UCHWAŁĄ nr X/64/2010 RADY GMINY W BRODACH z dnia 29 października 2010r.	
	GRANICA OBSZARU OBJĘTEGO PLANEM
	LINIE ROZGRANICZAJĄCE TERENY O RÓŻNYM PRZEZNACZENIU I RÓŻNYCH ZASADACH ZAGOSPODAROWANIA PRZESTRZENNEGO
	STREFA ZŁOŻONYCH WARUNKÓW GRUNTOWO - WODNYCH
	STREFA ZASIĘGU WIELKIEJ WODY O PRAWDOPODOBIENSTWIE 1%
	ŚCIEŻKI ROWEROWE
	MN/U TERENY ZABUDOWY MIESZKANIOWEJ JEDNORODZINNEJ I USŁUG NIEUCIAŹLIWYCH
	ZN TERENY ZIELENI NATURALNEJ
	WS TERENY WÓD POWIERZCHNIOWYCH
	IS TERENY ZAMKNIĘTE
	KDL TERENY DRÓG PUBLICZNYCH KLASY DROGI LOKALNEJ
	KDZ TERENY DRÓG PUBLICZNYCH KLASY DROGI ZBIORCZEJ

RADA GMINY BRODY

PRZEWODNICZĄCY
Rady Gminy Brody
Stanisław Wróblewski

WYRYS ZE STUDIUM UWARUNKOWAŃ I KIERUNKÓW ZAGOSPODAROWANIA PRZESTRZENNEGO GMINY BRODY - FRAGMENT PLANUSZY "KIERUNKI ZAGOSPODAROWANIA PRZESTRZENNEGO" SKALA 1:10000

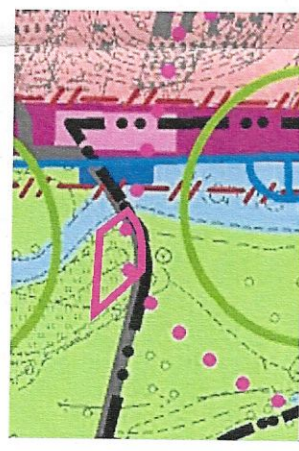

OZNACZENIA STUDIUM:

	GRANICA OBSZARU OBJĘTEGO PLANEM
	VI STREFY ZIELENI NATURALNEJ
	ISTNIEJĄCE DROGI POZOSTALE
	ŚLAKI (ŚCIEŻKI) ROWEROWE
	WODY POWIERZCHNIOWE
	OBSZARY NARAŻONE NA NIEBEZPIECZEŃSTWO POWODZI - STREFA ZASIĘGU WIELKIEJ WODY O PRAWDOPODOBIENSTWIE 1%
	GLÓWNE KORYTARZE POWIĄZAŃ PRZYRODNICZYCH - O ZNACZENIU PONADLOKALNYM
	GRANICE SOŁECTW

MIROSLAW WIŚNIEWSKI - URBANISTYKA I ARCHITEKTURA SP. Z O.O.
PRACOWNIA PROJEKTOWA - UL. ŻEROMSKIEGO 10, 90-710 ŁÓDŹ
MIEJSCOWY PLAN ZAGOSPODAROWANIA PRZESTRZENNEGO GMINY BRODY DLA dz. nr 828/1 I 829 W MIEJSCOWOŚCI DZIURÓW
PROJEKT RYSUNKU PLANU SKALA 1:1000

PROJEKTANCI PLANU:
dr inż. arch. MIROSLAW WIŚNIEWSKI; uprawnienia urbanistyczne nr 836/89, członek Okręgowej Izby Urbanistów w Warszawie - Nr WA - 231
mgr inż. arch. MONIKA BACHMAŃSKA-SŁOWIKOWSKA, mgr inż. arch. AGNIESZKA CZYRZYŃKOWSKA, inż. MICHAŁ SZABELSKI, inż. ADRIAN ZIELENIEWICZ

ŁÓDŹ, SIERPIEŃ 2015r.