

UCHWAŁA Nr III/23/19  
Rady Gminy w Brodach  
z dnia 29 marca 2019 r.

zmieniająca uchwałę Nr VII/50/18 Rady Gminy w Brodach z dnia 29 czerwca 2018 r. dotyczącej zmiany uchwały Nr VII/45/16 Rady Gminy w Brodach z dnia 30 czerwca 2016 r. w sprawie przystąpienia do sporządzenia zmiany miejscowego planu zagospodarowania przestrzennego gminy Brody dla miejscowości Brody

Na podstawie art. 18 ust. 2 pkt 15 ustawy z dnia 8 marca 1990 r. o samorządzie gminnym (t. j. Dz. U. z 2019 r., poz. 506), art. 14 ust. 1 i 2 w związku z art. 27 ustawy z dnia 27 marca 2003 r. o planowaniu i zagospodarowaniu przestrzennym (t.j. Dz. U. z 2018 r., poz. 1945), Rada Gminy w Brodach uchwała co następuje:

§ 1

W uchwale Nr VII/50/18 Rady Gminy Brody z dnia 29 czerwca 2018 r. załącznik graficzny, o którym mowa w § 1 ust. 2 tejże uchwały zastępuje się załącznikiem graficznym do niniejszej uchwały, który stanowi jej integralną część.

§ 2

Wykonanie uchwały powierza się Wójtowi Gminy Brody.

§ 3

Uchwała wchodzi w życie z dniem podjęcia.

WICEPRZESIEDNICZĄCY  
Rady Gminy w Brodach  
Tomasz Budzyń

ADWOKAT

Grzegorz Dziura

**RADA GMINY**  
w Brodach

**UZASADNIENIE**

Do Uchwały III/23/19  
Rady Gminy w Brodach  
z dnia 29 marca 2019 r.

Niniejszą uchwałę podejmuje się w celu umożliwienia wyłączenia z opracowania zmiany planu zagospodarowania przestrzennego części gminy Brody dla miejscowości Brody - obszar "A" terenu położonego w obszarze Natura 2000 Wzgórza Kunowskie PLH 260039 w części dotyczącej chronionego siedliska przyrodniczego o kodzie 2330 Wydmy śródlądowe z murawami napiaskowymi, kolidującego z planowanym zagospodarowaniem terenu.

W celu umożliwienia dalszego procedowania zmiany planu dla części "Brody A", którego rozwiązania planistyczną nie będą naruszać środowiska przyrodniczego należy podjąć niniejszą uchwałę.


**WÓJT GMINY BRODY**


Marzenna Bernat



**WICEPRZEWODNICZĄCY**  
Rady Gminy w Brodach

Tomasz Budzyń

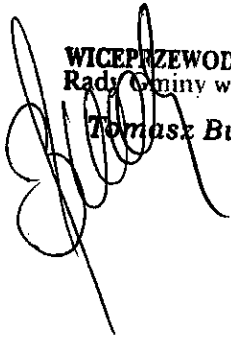

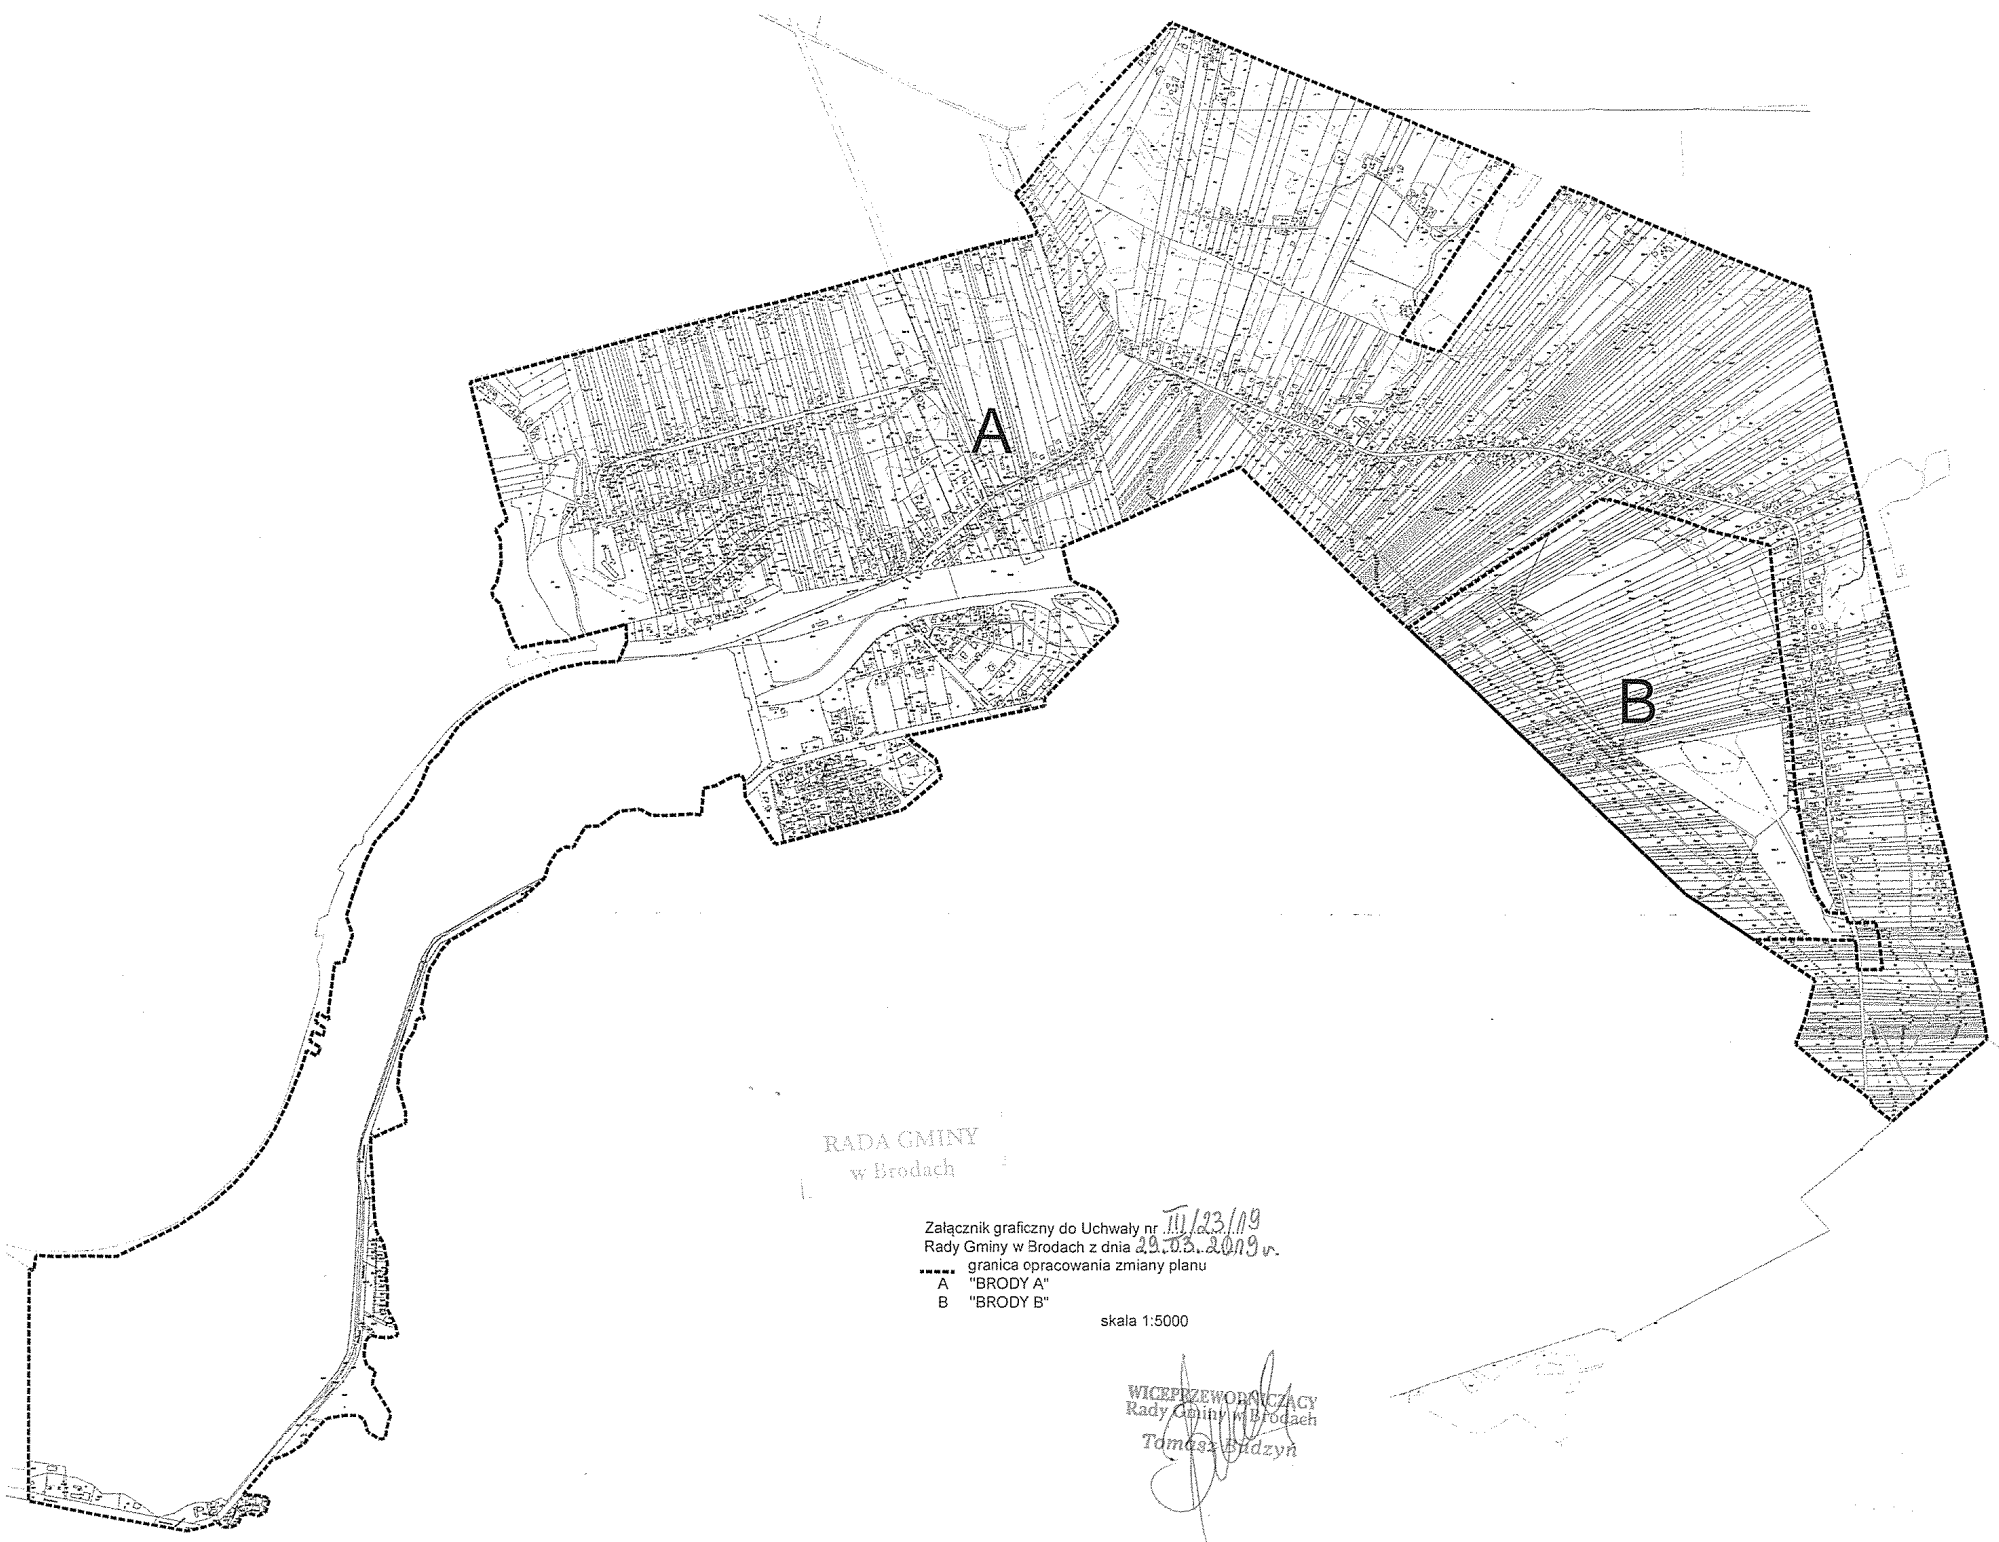

RADA GMINY  
w Brodach

Załącznik graficzny do Uchwały nr 10/23/19  
Rady Gminy w Brodach z dnia 29.03.2019 r.  
----- granica opracowania zmiany planu  
A "BRODY A"  
B "BRODY B"

skala 1:5000

WICEPRZEWODNICZY  
Rady Gminy w Brodach  
*Tomasz Budzyn*