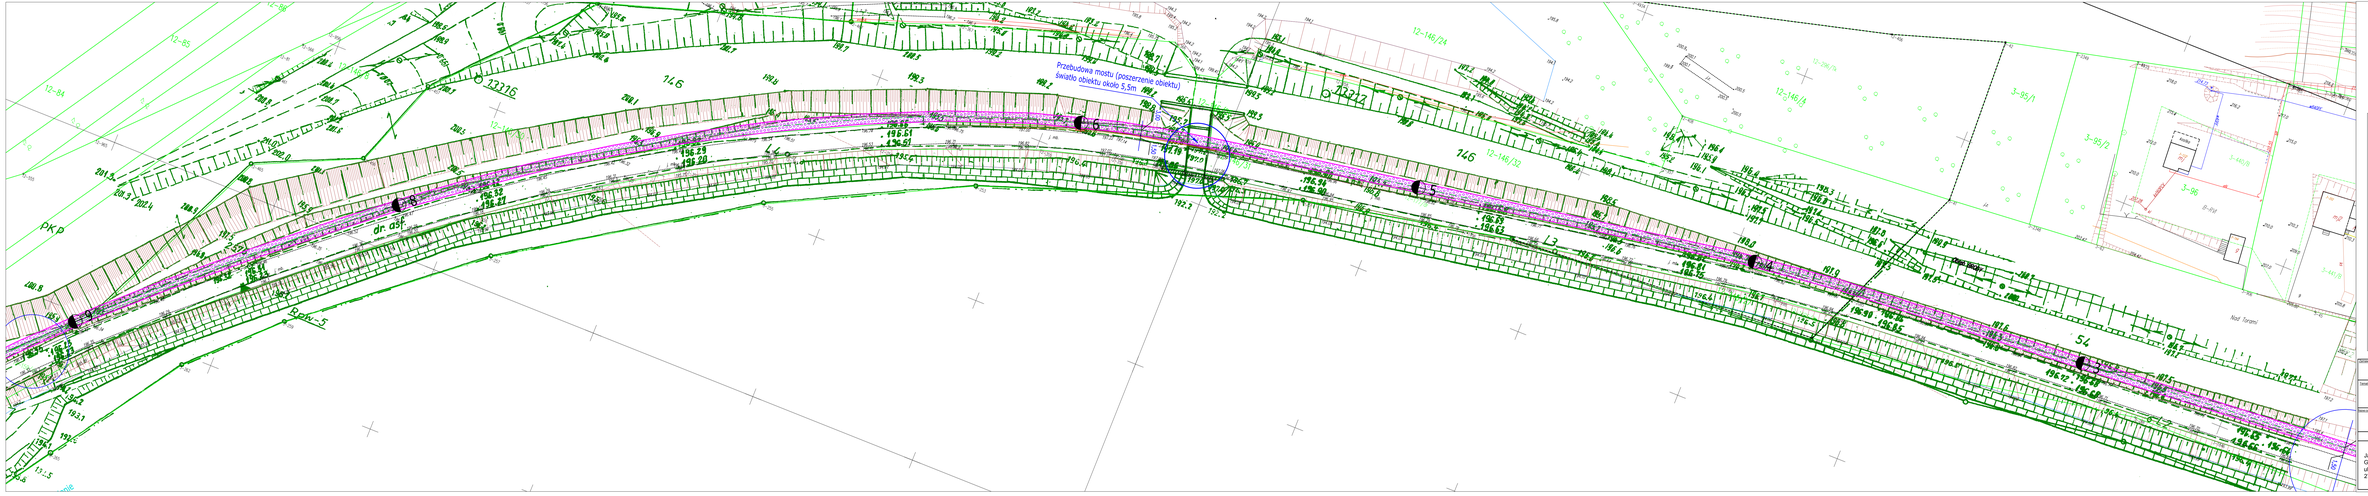

KONCEPCYJNY PROJEKT ZAGOSPODAROWANIA TERENU skala 1:500

LEGENDA

- krawężnik jezdni głównej
- krawężnik betonowy 15x25x100
- obrzeże betonowe 8x30x100
- ściek przykrawężnikowy betonowy, szer. 0,5m
- oś obiektu
- nawierzchnia jezdni głównej z betonu asfaltowego
- nawierzchnia chodnika z kostki betonowej gr 8 cm
- nawierzchnia ciągu pieszo - rowerowego z betonu asfaltowego
- nawierzchnia ścieżki rowerowej z betonu asfaltowego

Inwestor: Gmina Brody ul. St.Staszica 3, 27-230 Brody	Nadzór: P.F.U.
Temat zasadniczy: Program Funkcjonalno - użytkowy	Skala: 1 : 500
Temat projektowy: Budowa/przebudowa ścieżek rowerowych i ciągów pieszych wokół Zalewu Brodzkiego	Data: 11.2022 r.
Zakres projektu: KONCEPCYJNY PROJEKT ZAGOSPODAROWANIA TERENU	Nr rys.: 1/7

OPRACOWAŁ	PODPIS
Jarosław Gokla GM STABUD Sp. z o.o. ul. Składowa 25 27-200 Starachowice	