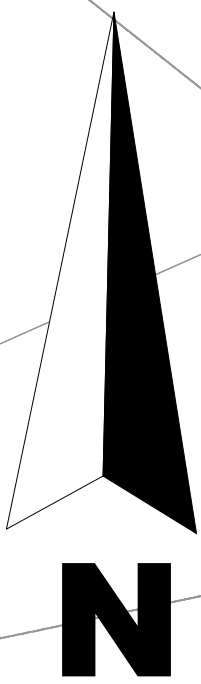
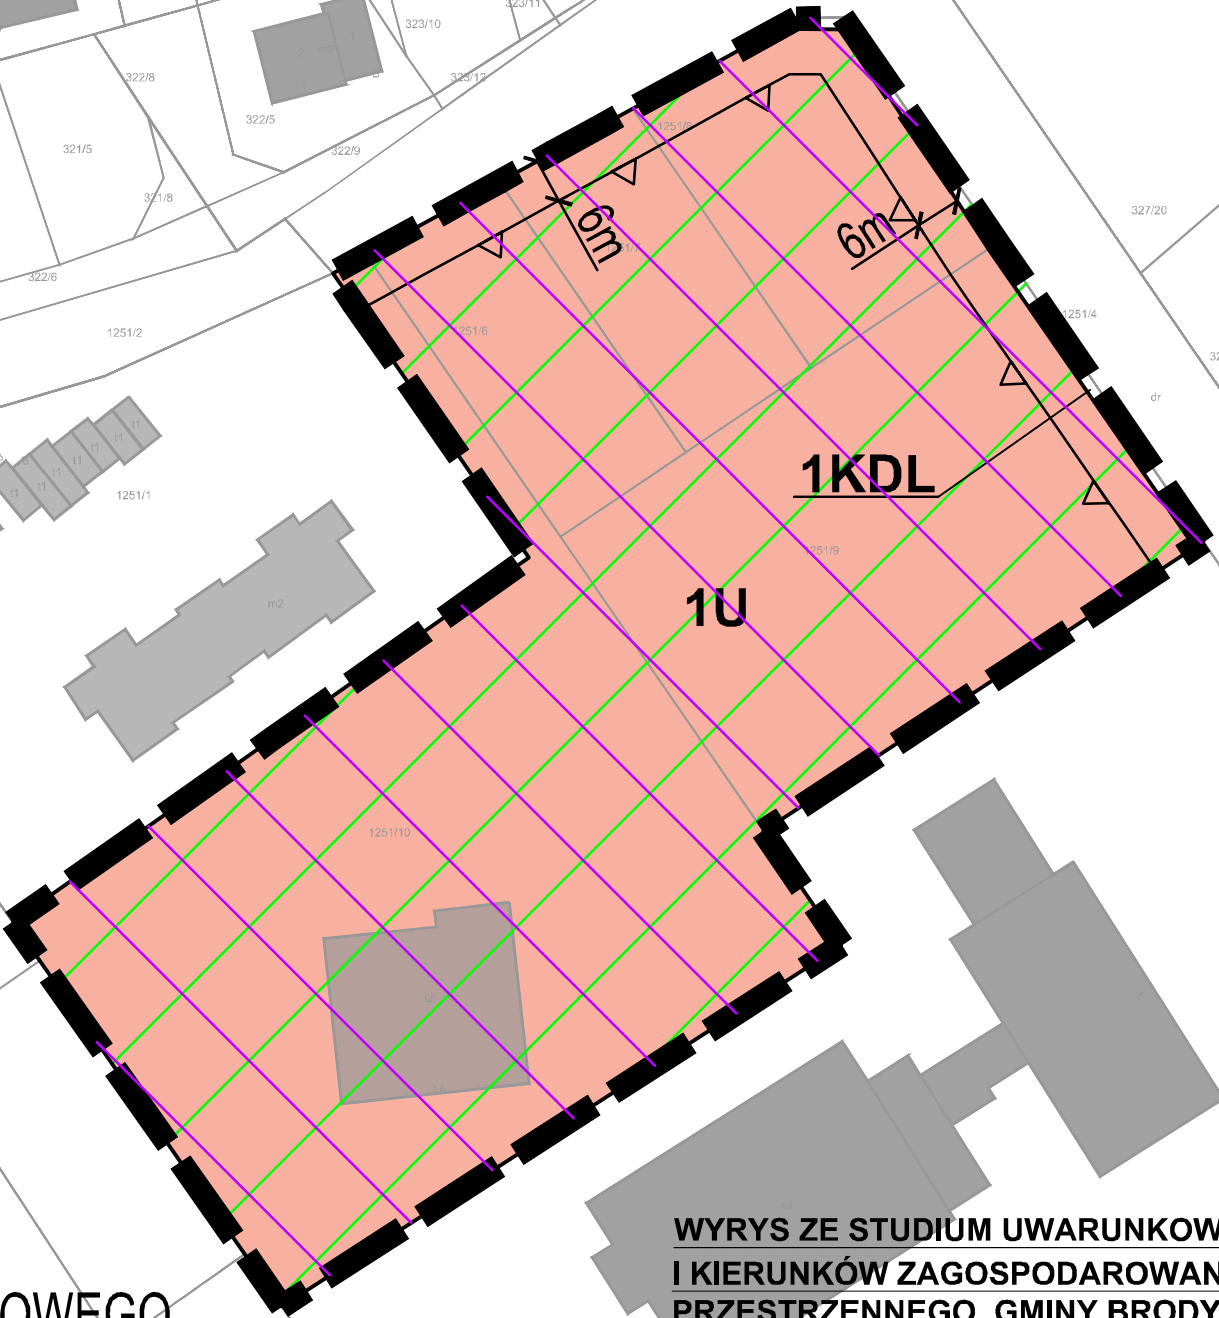


Zmiana nr 1 miejscowego planu zagospodarowania przestrzennego części gminy Brody dla miejscowości Krynki

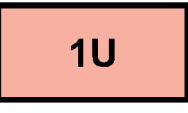
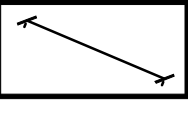
załącznik nr 1
do Uchwały nr.....
Rady Gminy w Brodach
z dnia.....



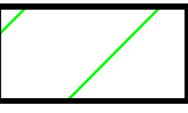
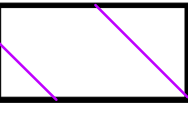
SKALA 1:1000



OZNACZENIA OBOWIĄZUJĄCE:

-  GRANICA OBSZARU OBJĘTEGO ZMIANĄ MIEJSCOWEGO PLANU ZAGOSPODAROWANIA PRZESTRZENNEGO
-  LINIA ROZGRANICZAJĄCA TERENY O RÓŻNYM PRZEZNACZENIU LUB RÓŻNYCH ZASADACH ZAGOSPODAROWANIA
-  NIEPRZEKRACZALNA LINIA ZABUDOWY
-  1U TEREN USŁUG
-  1KDL TEREN DROGI LOKALNEJ
-  WYMIAROWANIE

OZNACZENIA INFORMACYJNE:

-  OBSZAR CHRONIONEGO KRAJOBRAZU DOLINY KAMIENNEJ (CAŁY OBSZAR PLANU)
-  OBSZAR AGLOMERACJI BRODY

WYRYS ZE STUDIUM UWARUNKWAŃ I KIERUNKÓW ZAGOSPODAROWANIA PRZESTRZENNEGO GMINY BRODY ZATWIERDZONEGO UCHWAŁĄ NR XVII/107/21 RADY GMINY W BRODACH Z DNIA 23 GRUDNIA 2021 R.



-  GRANICA OBSZARU OBJĘTEGO ZMIANĄ PLANU
-  OBSZARY ZABUDOWY USŁUGOWEJ
-  GRANICA I OBSZAR AGLOMERACJI BRODY