




Wariant 3 - start wieża - 20m >>> koniec - 5m

 

- Legenda :
- Ugięcie liny ciężar własny
  - Ugięcie liny człowiek 120 kg na 300m
  - Ugięcie liny człowiek 120 kg na 350m
  - Ugięcie liny człowiek 120 kg na 400m
  - Ugięcie liny człowiek 120 kg na 450m
  - Ugięcie liny człowiek 120 kg na 500m

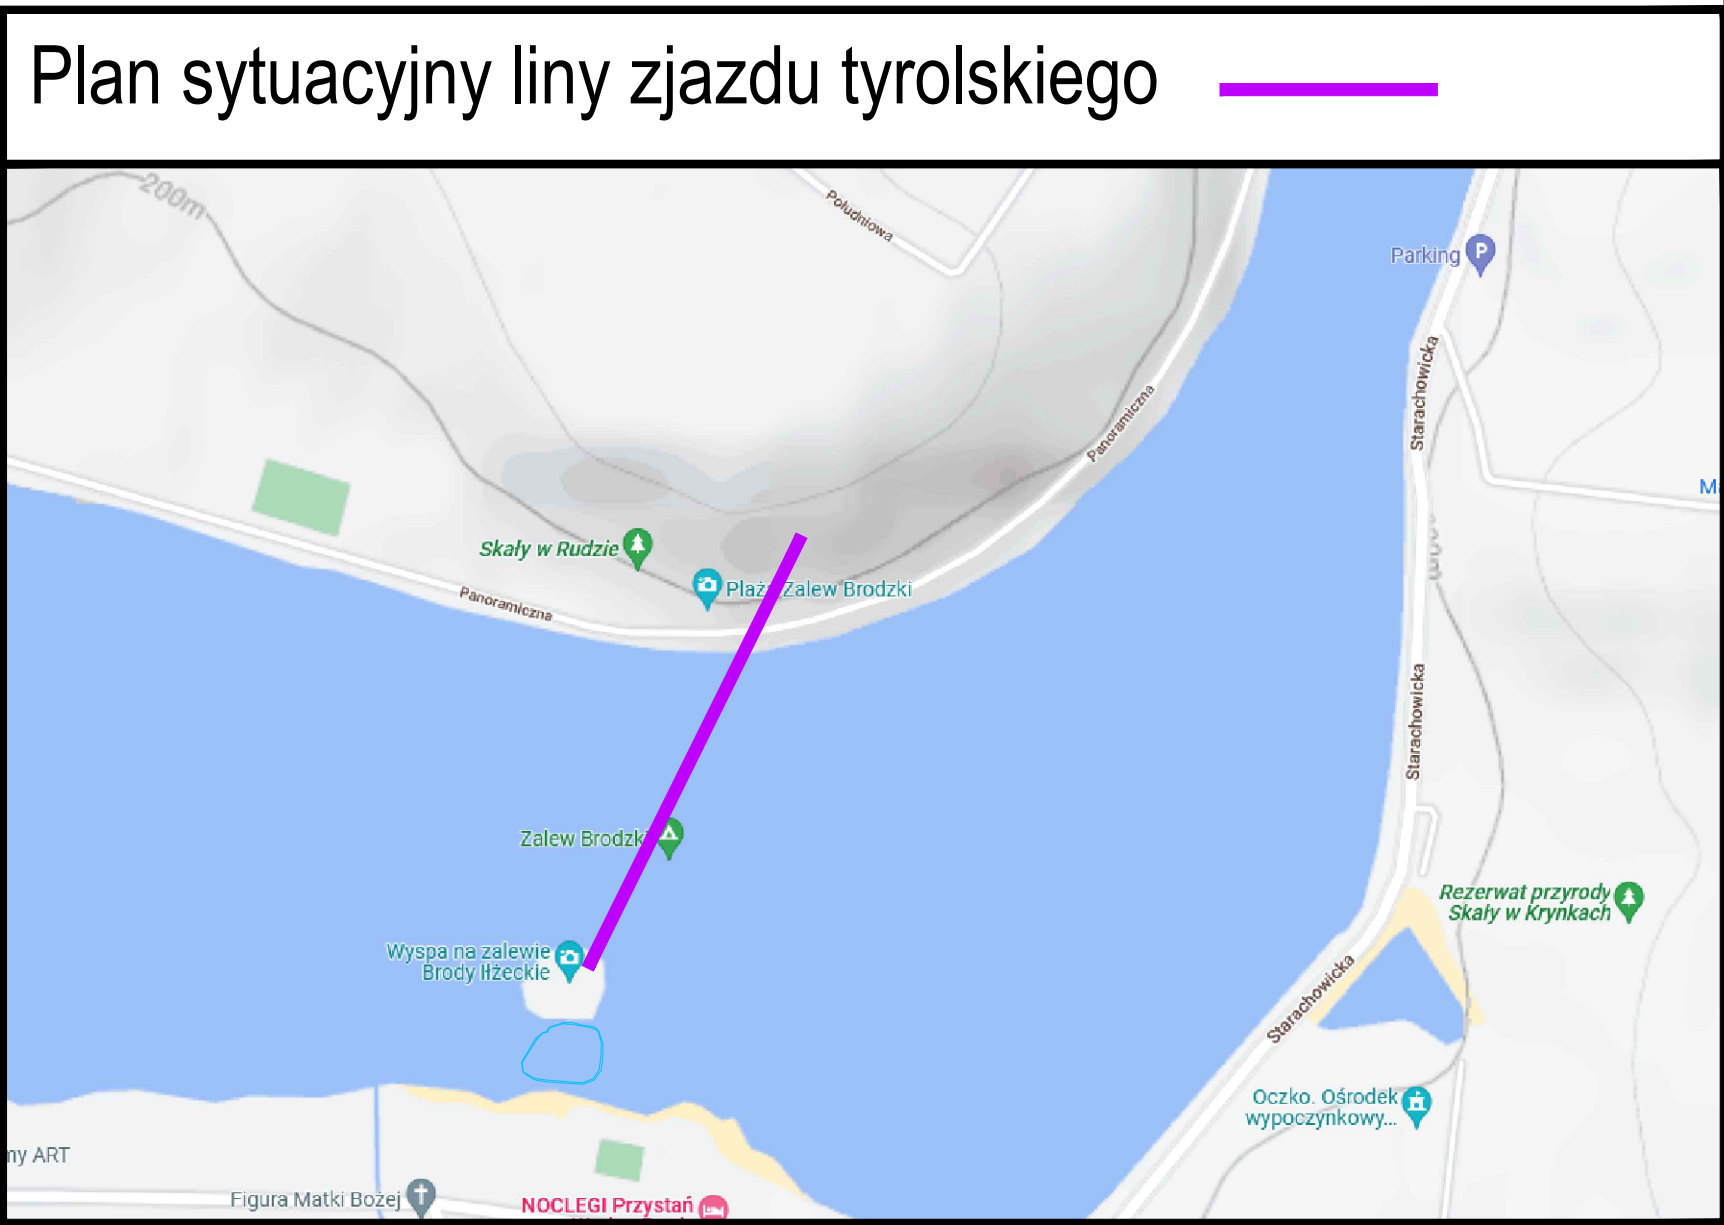

<div></div> <div>CRUXWALL Karol Kadyjewski 35-041 Rzeszów, ul. Dominikańska 6a/39 NIP: 813-329-48-49</div>		
obiekt: Budowa wieży widokowej wraz z tyrolką oraz miejscami parkingowymi celem poszerzenia atrakcji Centrum Turystycznego w Rudzie Działka nr 608, 146/5, 146/19 obręb 0012 Ruda, miejscowość Ruda, gmina Brody. Działka nr 426/11, obręb 0015 Styków, gmina Brody. Działka nr 47/6, obręb 003 Brody, gmina Brody		
inwestor:  Gmina Brody ul. Stanisława Staszica 3, 27- 230 Brody		
opracowanie: mgr inż. Seweryn Różański		podpis:
branża: KONSTRUKCJA		
faza: Analiza koncepcyjna		PKo
tytuł rysunku: Wariant 3 - start wieża - 20m >>> koniec - 5m		
data: 15.07.2022	skala: 1/500	Nr rys: K3