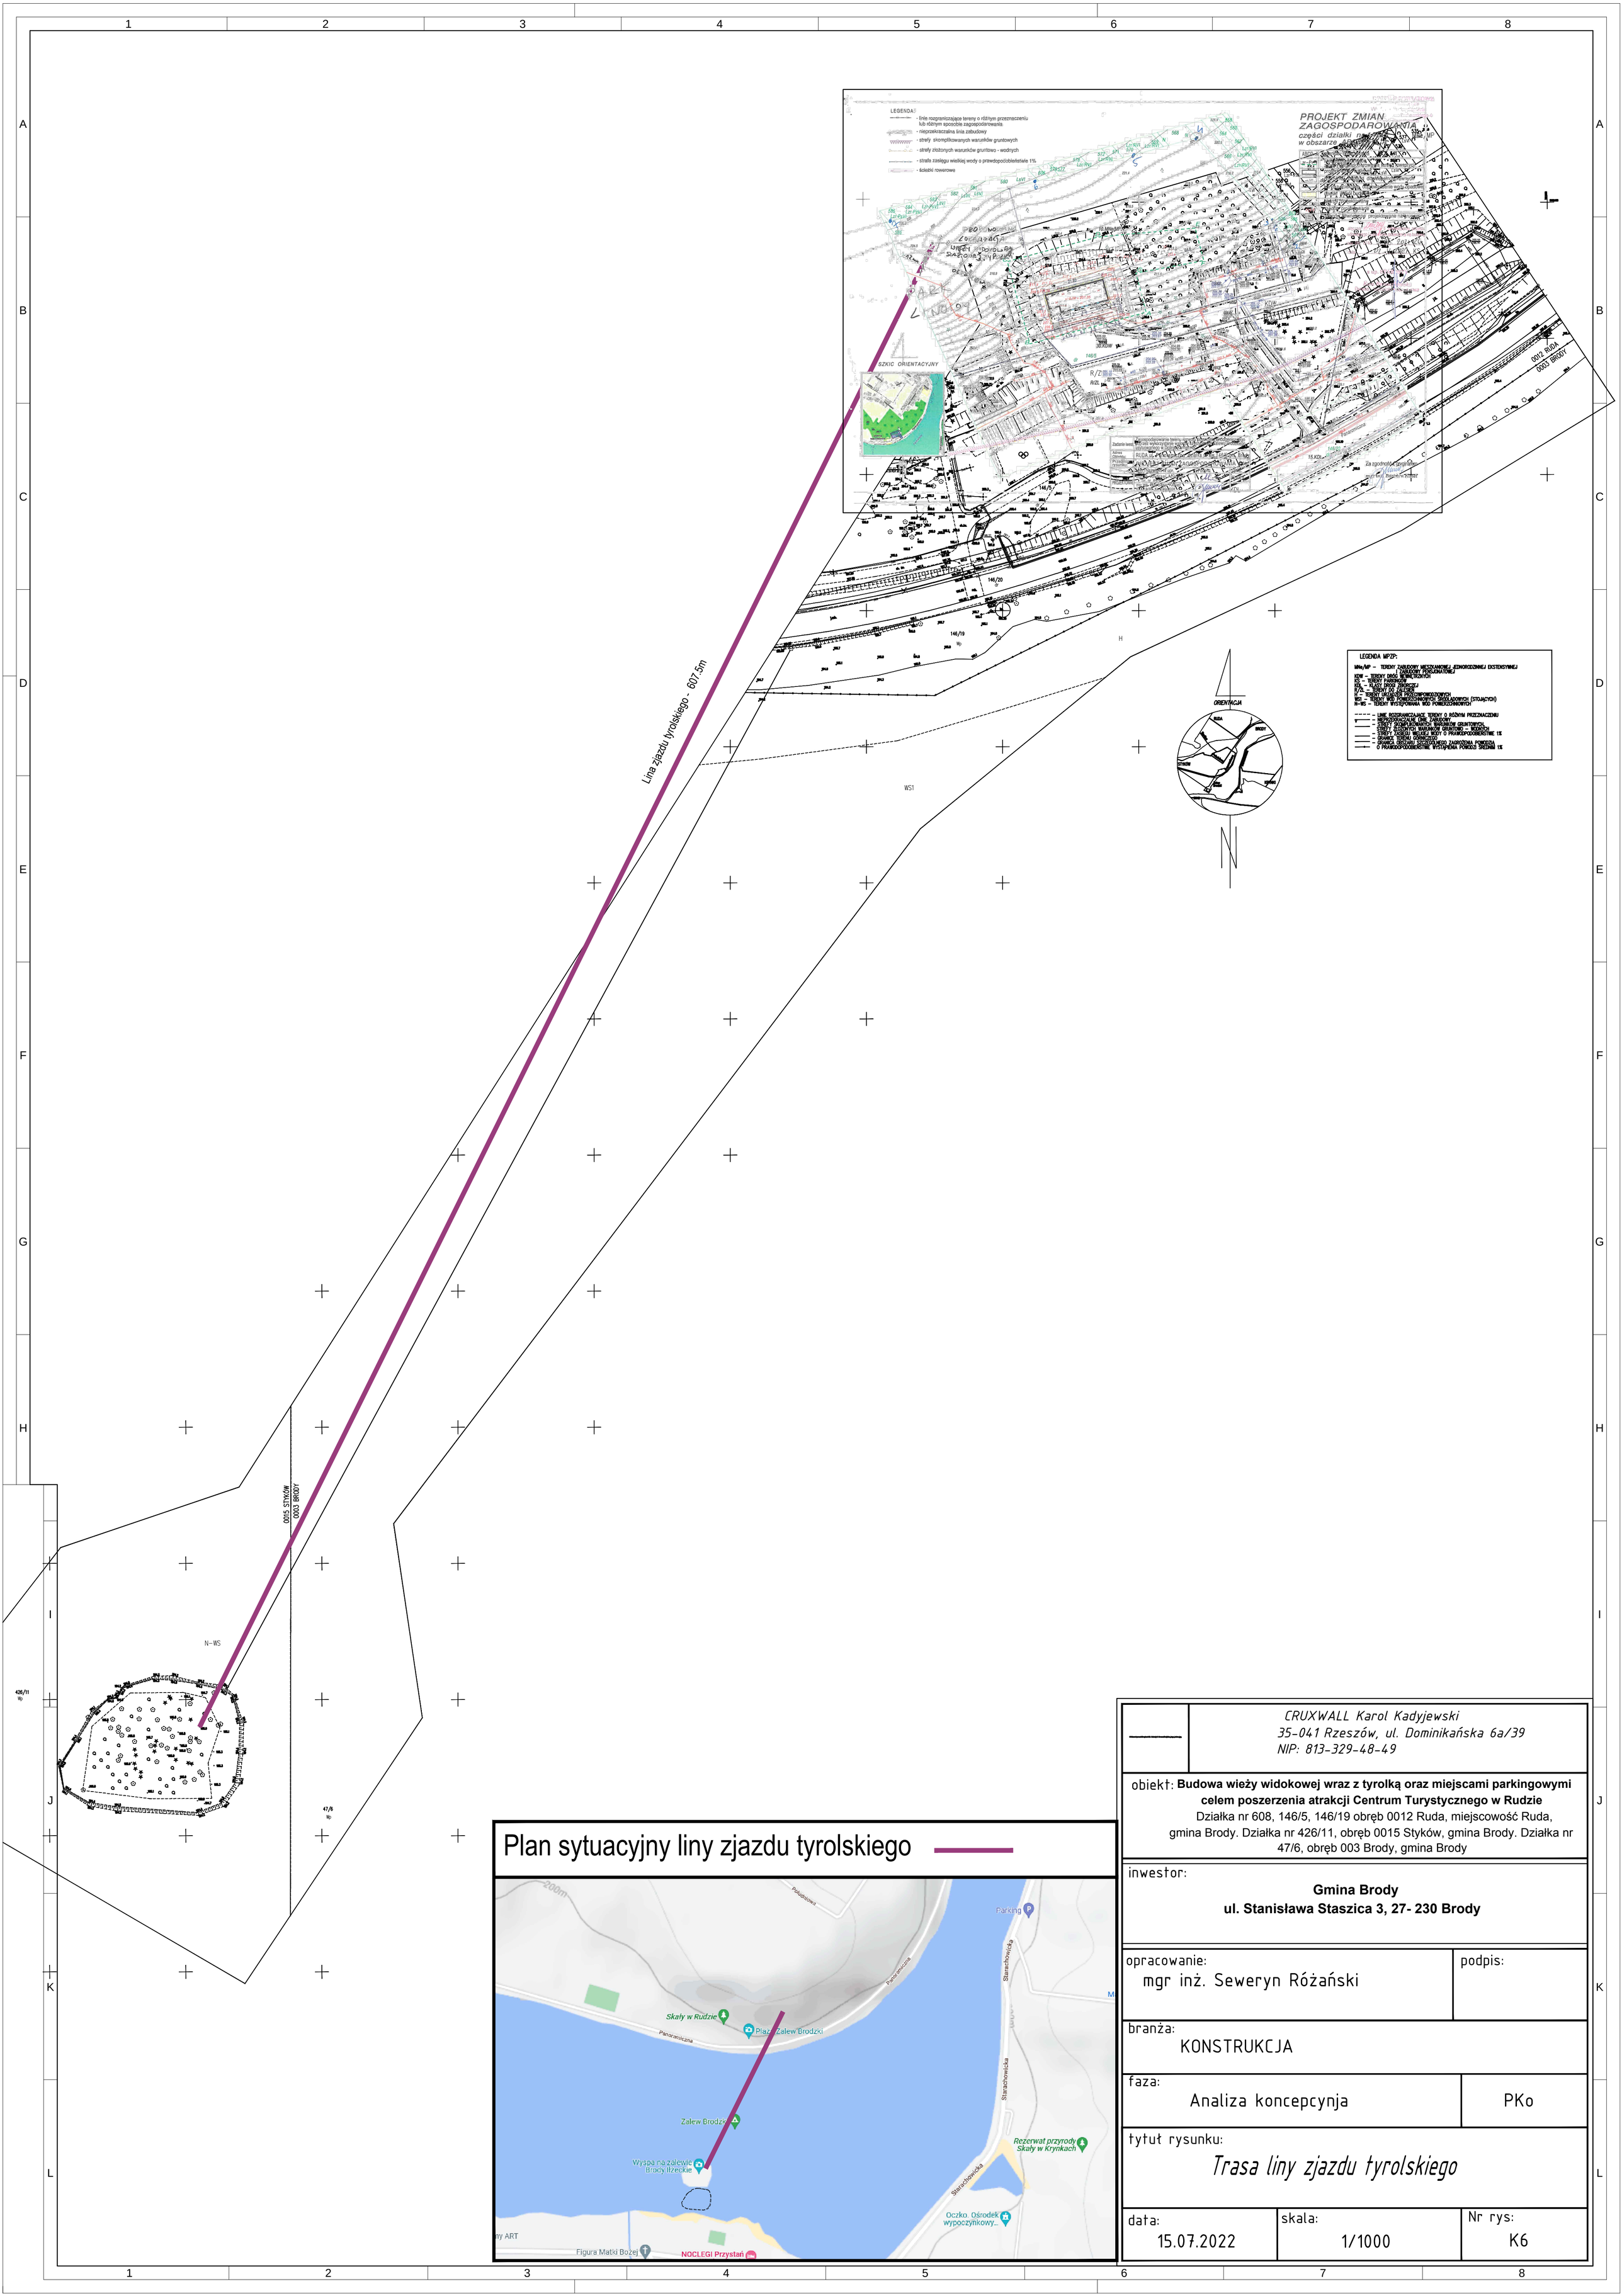

Plan sytuacyjny liny zjazdu tyrolskiego

CRUXWALL Karol Kadyjewski
35-041 Rzeszów, ul. Dominikańska 6a/39
NIP: 813-329-48-49

obiekt: **Budowa wieży widokowej wraz z tyrolką oraz miejscami parkingowymi celem poszerzenia atrakcji Centrum Turystycznego w Rudzie**
Działka nr 608, 146/5, 146/19 obręb 0012 Ruda, miejscowość Ruda, gmina Brody. Działka nr 426/11, obręb 0015 Styków, gmina Brody. Działka nr 47/6, obręb 003 Brody, gmina Brody

inwestor:
Gmina Brody
ul. Stanisława Staszica 3, 27- 230 Brody

opracowanie:	podpis:
mgr inż. Seweryn Różański	

branża: KONSTRUKCJA

faza:	
Analiza koncepcyjna	PKo

tytuł rysunku: *Trasa liny zjazdu tyrolskiego*

data:	skala:	Nr rys:
15.07.2022	1/1000	K6